



COMUNE DI GRANDATE

PROVINCIA DI COMO

Telefono 031.457811 - Fax 031.564086 - Cod. Fisc. e Part. IVA 00772840138 - CAP 22070

E-mail: info@comune.grandate.co.it - sito internet: www.comune.grandate.co.it

UFFICIO TECNICO COMUNALE

Prot. n. br 3634 VI/3

8 giugno 2026


Spett. UFFICIO D'AMBITO DI COMO
aato@pec.provincia.como.it

p.c. Spett. Como Acqua s.r.l.
info@pec.comoaqua.it

OGGETTO: progetto di fattibilità tecnica ed economica dell'intervento denominato "SISTEMA DI ADDUZIONE CENTRALE FONTANINO (VILLA GUARDIA) – CENTRALE VIA PLINIO (GRANDATE), PROV. DI COMO - LOTTO 1 GRANDATE - MONTANO LUCINO" _CUP: I82E21000060005 – Conferenza di Servizi decisoria in forma semplificata e in modalità sincrona, ai sensi degli artt. 8 e 14ter della L. 241/90 - RICHIESTA INTEGRAZIONI/OSSERVAZIONI

Con riferimento alla documentazione costituente il PFTE relativo all'intervento in oggetto e alla comunicazione vs rif 2026/2105 acclarata al protocollo comunale n. 3301 del 26.05.2026, si trasmettono le seguenti richieste di integrazione e osservazioni:


- nel piano particellare – elaborato A.04. 00 occorre correggere la titolarità del mappale 1761 (COMUNE DI GRANDATE) come verificabile da visura catastale aggiornata;
- con riferimento all'elaborato progettuale D.05. 00 si chiede di spostare la predisposizione del generatore di emergenza relativo alla centrale di via Plinio, in quanto nel piano attuativo residenziale in istruttoria presso questo ente, lo stesso risulterebbe interferente con la pista ciclopedonale che su richiesta dell'Amministrazione comunale si dovrà attestare sull'arretramento carraio della centrale (vedi stralcio grafico). Tale indicazione era già stata espressa nell'incontro di confronto sul progetto svoltosi in data 15.10.2025, come riportato nel relativo verbale (rif 0608-2025.2.251022 - ns. prot. 6065 del 22.10.2025);

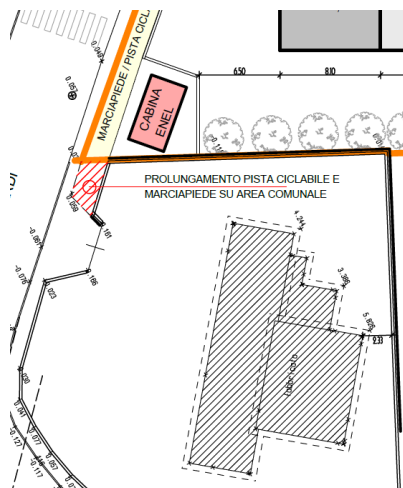

- Nella tavola D.08.00 non è chiaramente specificata la larghezza del ripristino stradale. Si richiede pertanto che il ripristino sia eseguito su tutta la larghezza stradale (entrambi i sensi di marcia).

SEZIONE DI POSA TUBAZIONE IN STRADA ASFALTATA COMUNALE

scala 1:25

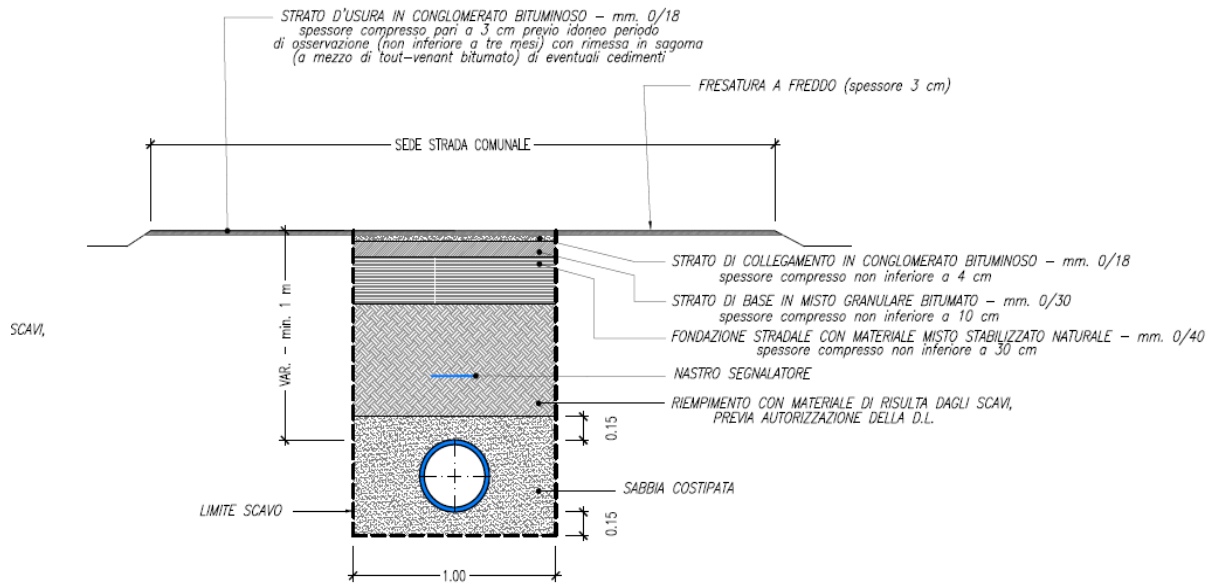

Distinti saluti.

Il Responsabile servizio tecnico - edilizia pubblica
p.i.e. Roberto Gregori

Responsabile servizio urbanistica – edilizia privata
arch. Brigida Ramundo