



Satellitare 1:2000 Via Brianza Via Plinio Via Barbavara

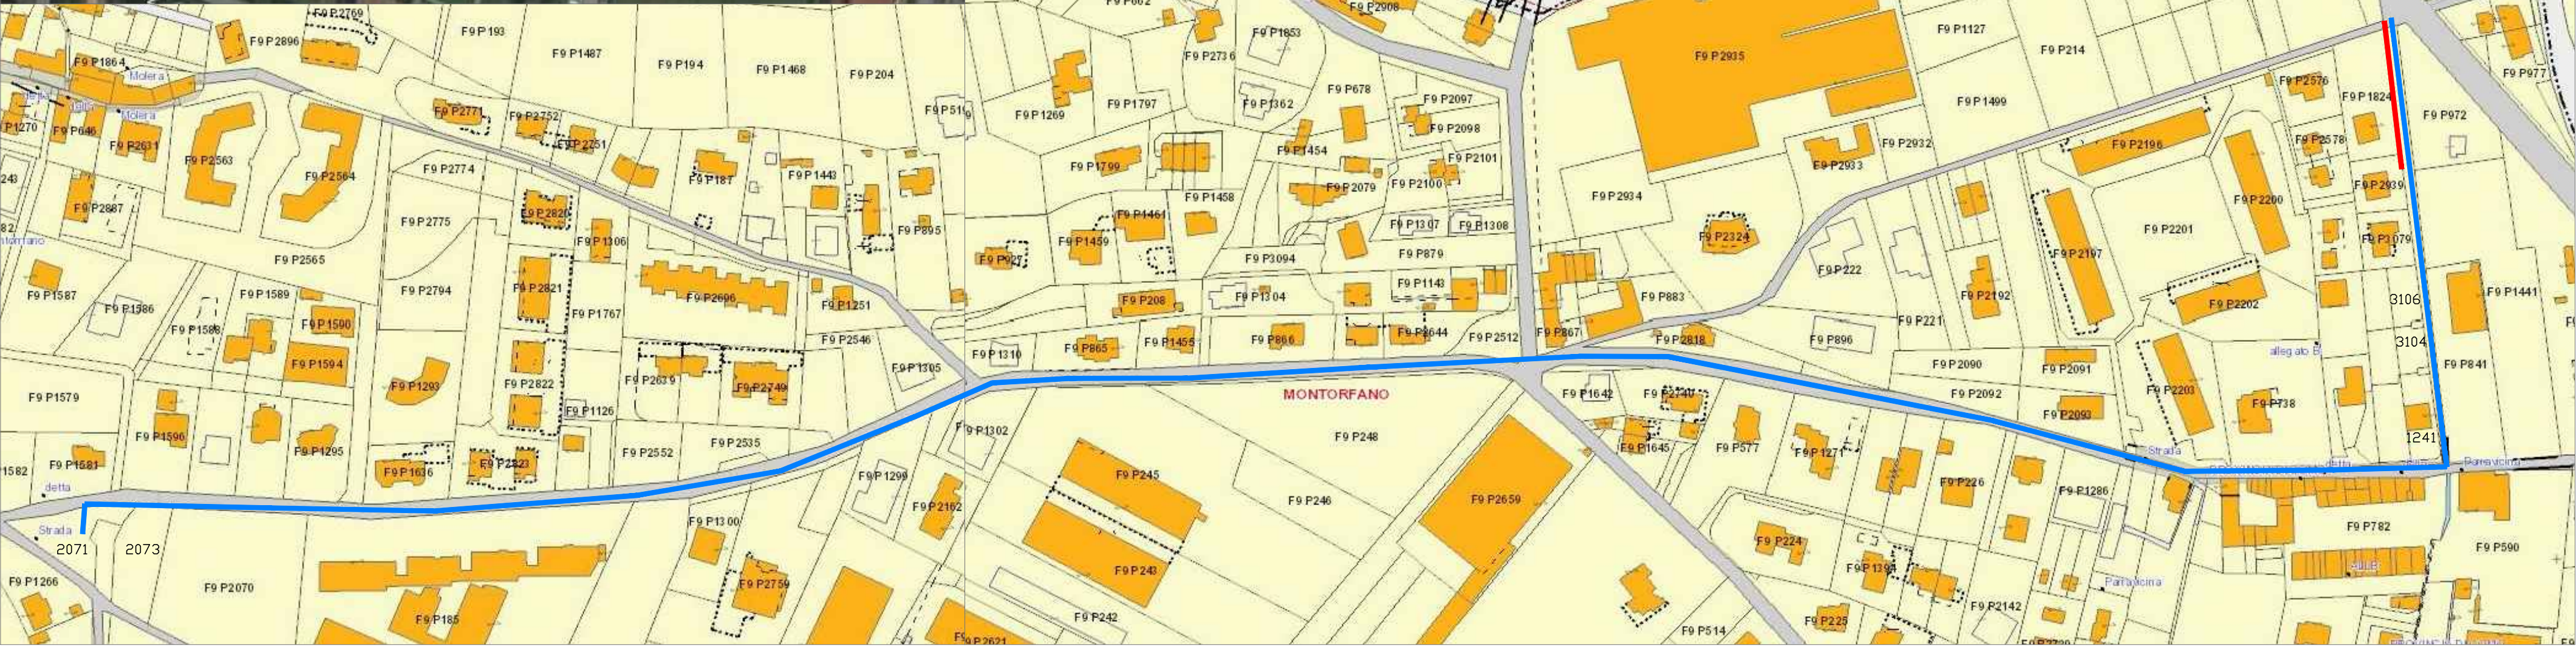


C.T.R. 1:10000 Via Brianza-Via Plinio
UTM zone 32N [EPSG 32632]
Punto iniziale X 511.539 Y 5.070.043
Punto finale X 512.541 Y 5.070.280


Estratto mappa 1:2000 Via Brianza Via Plinio Via Barbavara

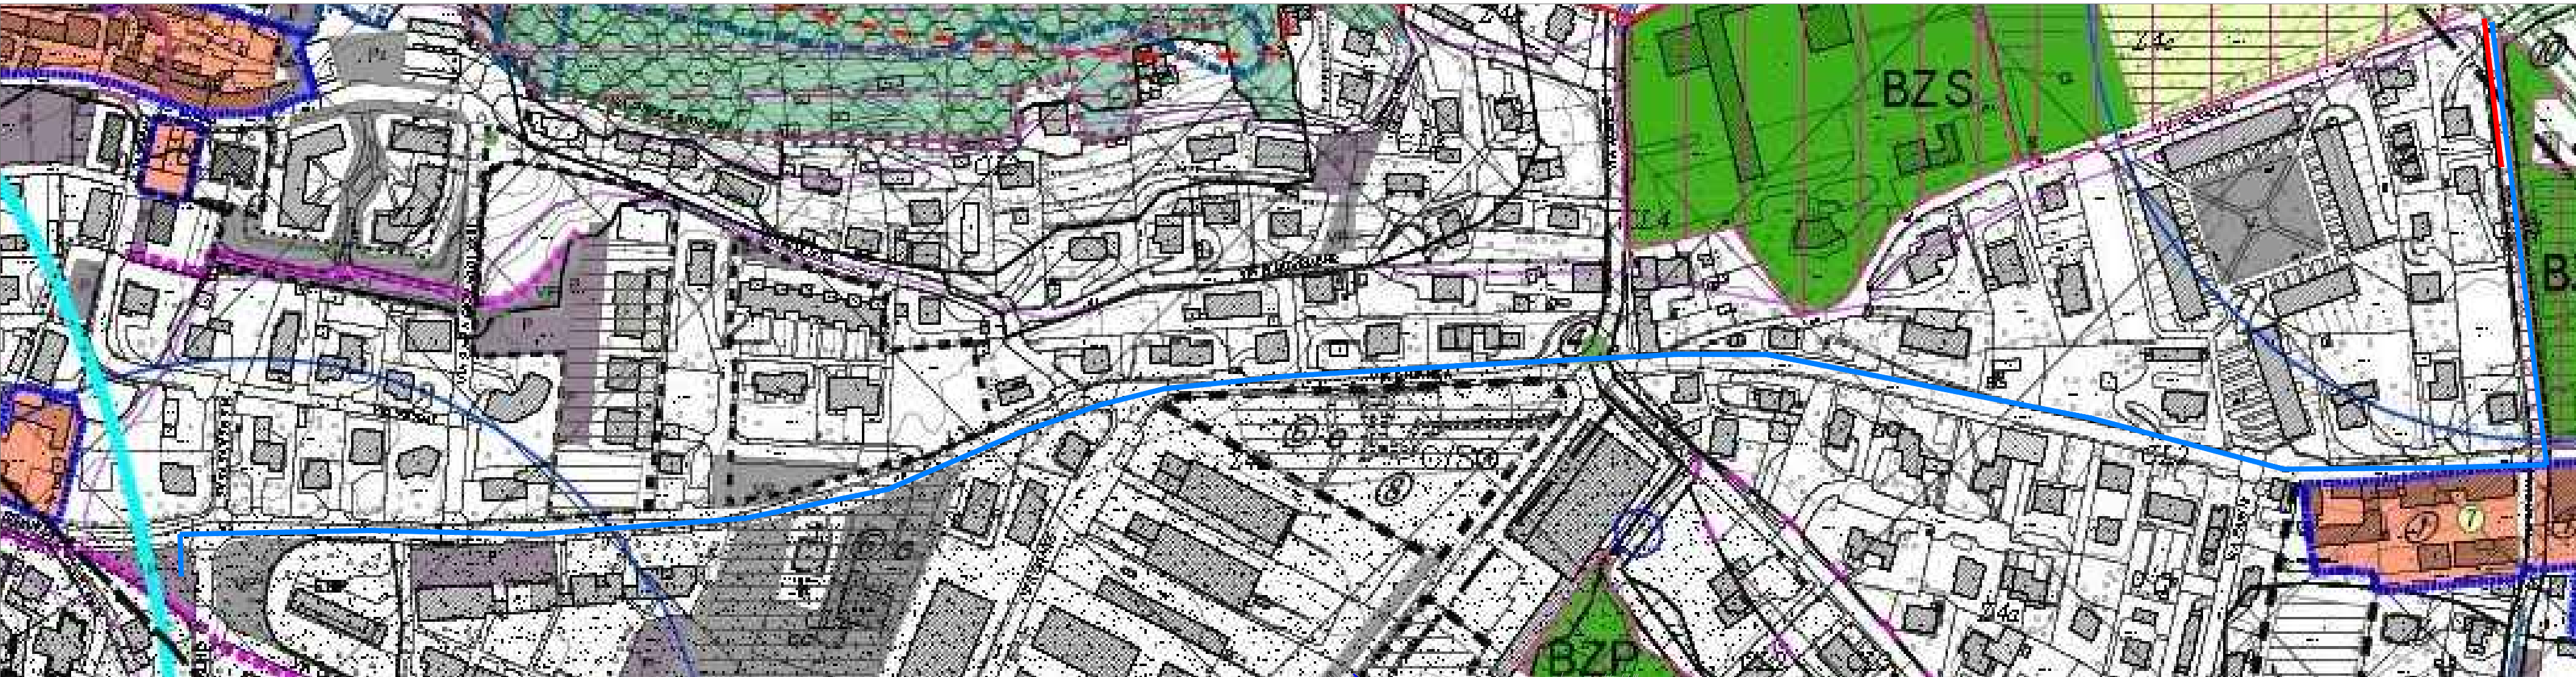

Estratto PGT Vincoli 1:2000 Via Brianza Via Plinio Via Barbavara

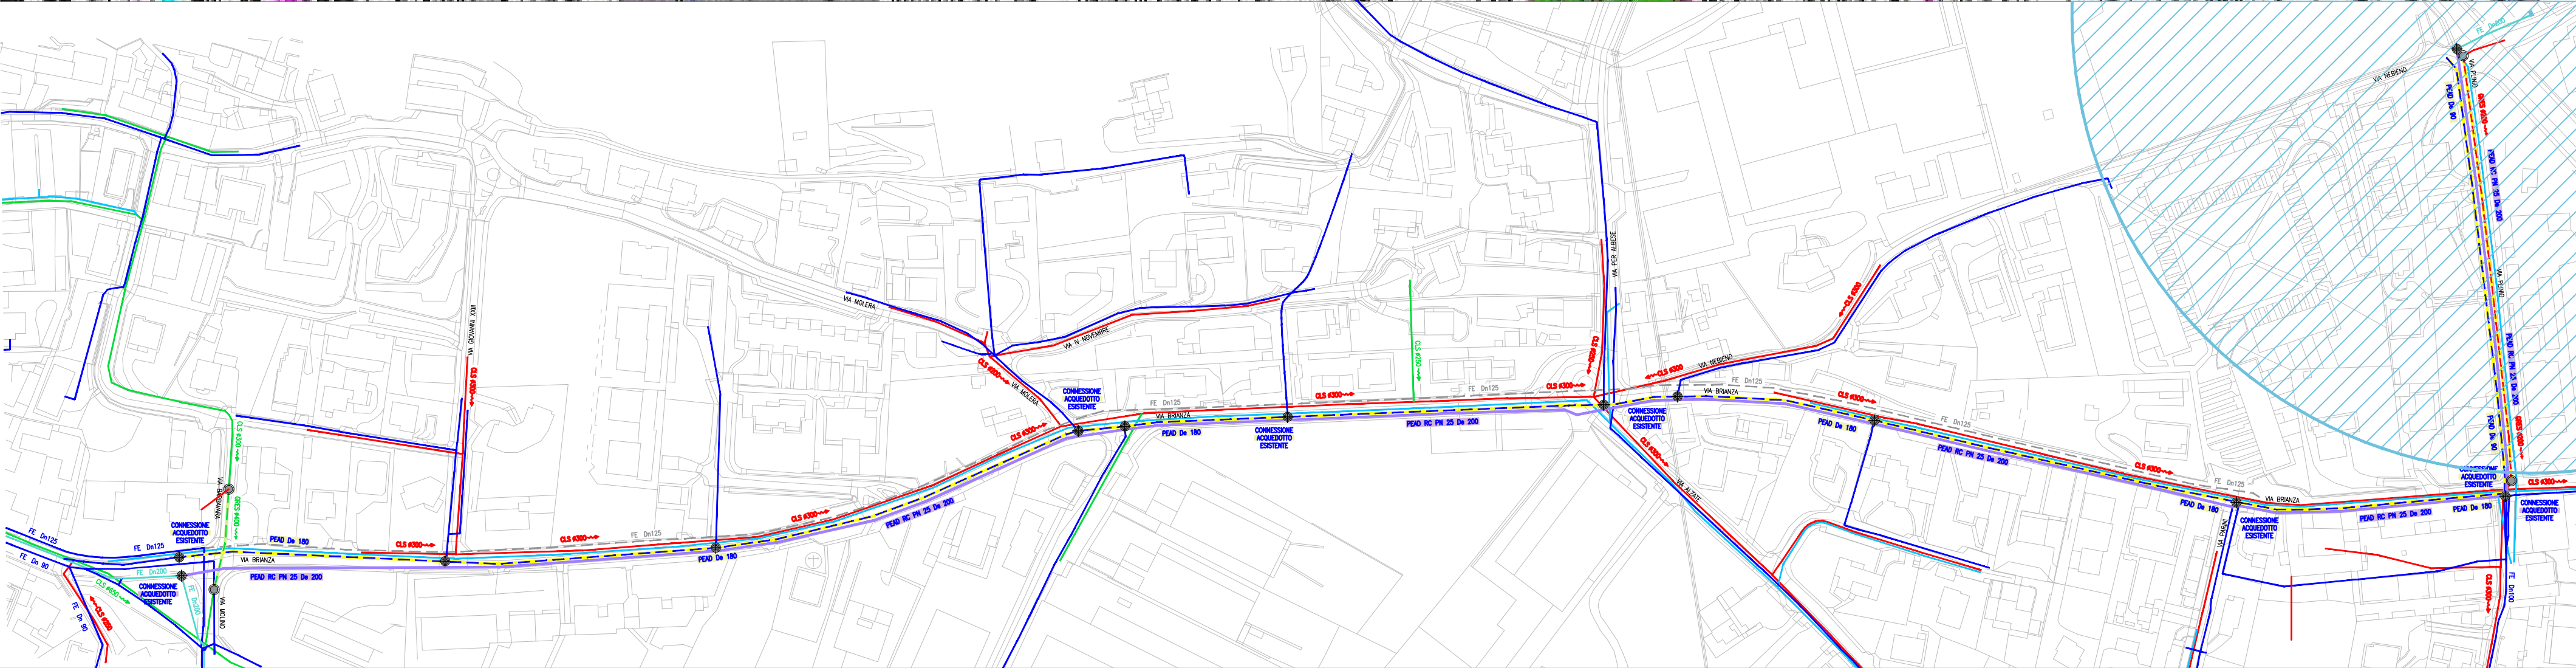

Estratto FTE 1:2000 Via Brianza Via Plinio Via Barbavara

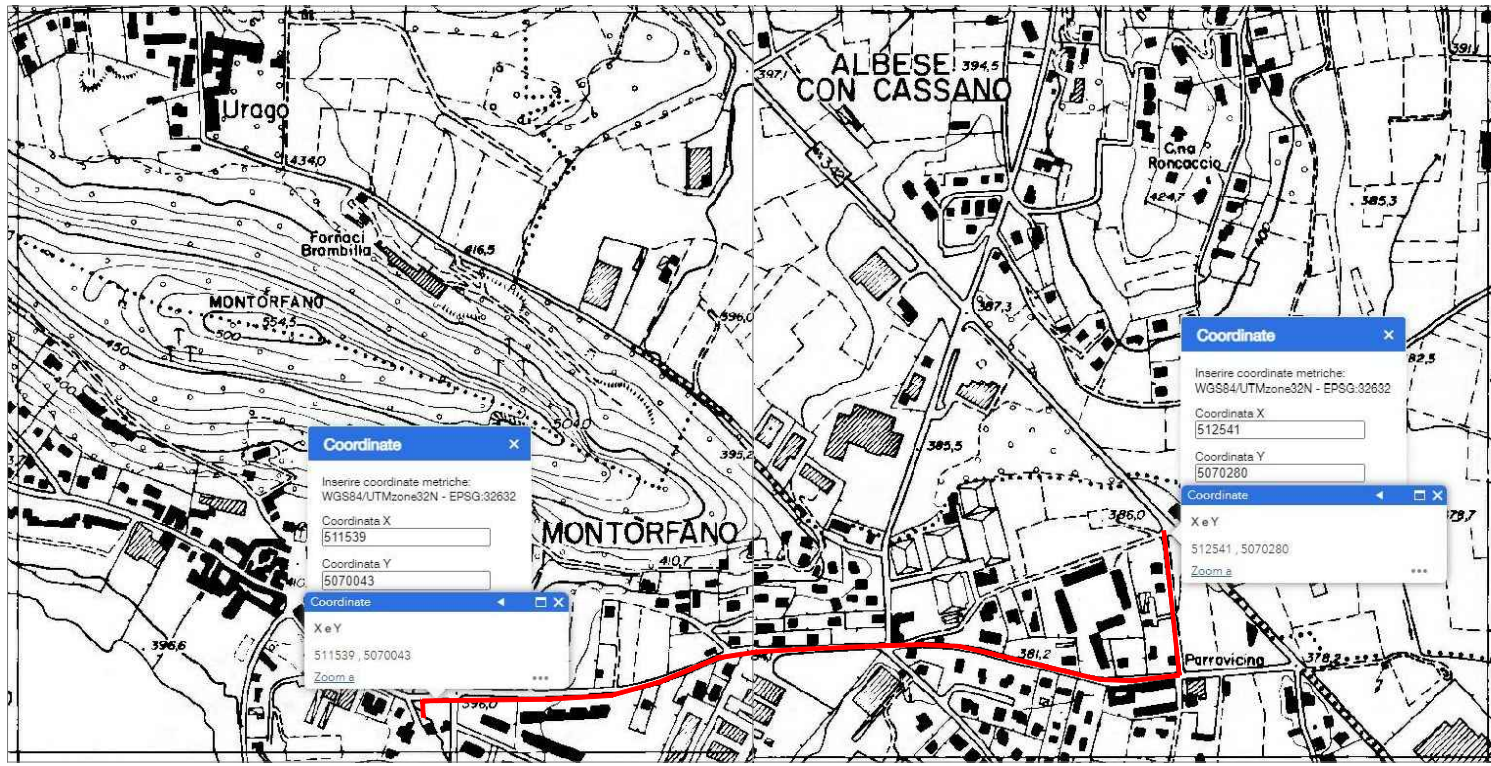

LEGENDA

Fognatura Mista in progetto

Fognatura Nera in progetto

Rete Acquedotto di distribuzione in progetto

Rete Acquedotto di adduzione in progetto

Rete da dismettere

Fognatura Nera esistente

Fognatura Bianca esistente

Fognatura Mista esistente

Rete Acquedotto di distribuzione esistente

Rete Acquedotto di adduzione esistente

Fascia di rispetto pozzi - raggio 200 m - (D.G.R. 7/12693/03)

Pozzetto Fognatura

Connessione rete

N

LEGENDA

Simbolo grafico	Descrizione sintetica	etich.	US	Quantità	Simbolo grafico	Descrizione sintetica	etich.	US	Quantità
	Intervento acquedotto distribuzione	1	n	1252		Intervento fognatura Via Plinio	1	n	65

BELLEZZE D'INSIEME SIBA

D.M. del 1961 e 1967 territorio e lago di Montorfano

Vincolo dei beni paesaggistici ed ambientali (D. Lgs. 42/2004 art. 136)

F: DI PUBBLICO INTERESSE (STANDARD) - (Art. 53 - N.T.A - P.G.T.)

VINCOLO PAESISTICO 300 m - LAGO

(D.Lgs. n. 42/2004, Art. 142 lettera c; ex L. 431/1985)

AREE DI SALVAGUARDIA DELLE CAPTAZIONI A SCOPO IDROPOTABILE

D.L. 152/99 - D. G.R. 7/12693/03

Delimitazione delle aree di salvaguardia delle captazioni a uso idropotabile (zona di rispetto geometrica- raggio 200m) (D.G.R. 7/12693/03)

Zona di rispetto temporale (isocrona 60 giorni)

R1: LINEA DI ARRETRAMENTO

R1: RISPETTO DELLE RETI TECNOLOGICHE METANODOTTO

Variabile da 7 a 10 ml

COMO ACQUA S.r.l.

Sede legale Via Borgo Vico, 148 - 22100 Como (CD)

tel 031 5375242 fax 031 5375243 info@comoaqua.it info@pec.comoaqua.it

C.F. 03522110133 P.I.V.A. 03522110133

PROGETTO ESECUTIVO

Art. 26 D. Lgs. 36/2023 Art. 22 Allegato I.7 sezione III

RIFACIMENTO RETE ACQUEDOTTO DI VIA BRIANZA,

RIFACIMENTO RETI DI ACQUEDOTTO E FOGNATURA DI VIA CROTTO URAGO

E VIA PLINIO E RIFACIMENTO RETE FOGNATURA VIA COMO

NEL COMUNE DI MONTORFANO (CD)

CUP:128B21000290007

Via Brianza-Via Plinio:

CTR 1:10000

Satellitare 1:2000

Catastale 1:2000

PGT-Vincoli 1:2000

FTE 1:2000

Il Committente

Como Acqua S.r.l.

Il Progettista

Battaglia Ingegner Daniele

Via San Fermo la

22042 San Fermo della Battaglia (CD)

tel/fax 031/211230 cell 3355887088

battagliaingegnerdaniele@gmail.com

danielebattaglia@ingpec.eu

Ordine Ingegneri di Como n. 16884

BITTOL6329C9330 P.I.V.A. 02155420132

Date Versioni

0

06.11.2023

1

2

3

Disegnato B.D.

Scala Carta

1:2000

1:10000

Plottaggio

Scala Video

1UV= 1 m

1UV= 5 m

1mm = 2UV

Tavola

1

Totale Tavole

18