



Ufficio d'Ambito di Como

Il Direttore

Via Borgo Vico n. 148 – 22100 – Como
Tel. 031-230.475 / 246
Fax 031-230.345
E-mail ato@ato.como.it
PEC aato@pec.provincia.como.it
C.F. 95109690131
P. IVA 03703830137

DETERMINAZIONE DEL DIRETTORE

N. **075/2022** di registro

Riferimento pratica: **0505.2022-01.220726_DD 075**
06-08 2021.36

OGGETTO: APPROVAZIONE AI SENSI DELL'ART. 158-BIS DEL D.LGS. N. 152/2006 DEL PROGETTO DEFINITIVO-ESECUTIVO DENOMINATO "RIFACIMENTO RETE ACQUEDOTTO VIA MONTALE, VIA MANZONI, VIA G. PASCOLI, VIA G. DELEDDA, VIA OTTONE DA LUCINO, VIA DON GUANELLA, VIA VARESINA, VIA LEONARDO DA VINCI, VIA GIACOMO MATTEOTTI E VIA ROMA IN COMUNE DI MONTANO LUCINO (CO)".

IL DIRETTORE

RICHIAMATI:

- la DCP n. 102/2011 con cui è stata costituita l'Azienda Speciale "Ufficio d'Ambito di Como", di seguito "Ufficio d'Ambito", per l'organizzazione ed attuazione del Servizio Idrico Integrato della Provincia di Como, ai sensi dell'art. 48, comma 1, della L. R. n. 26/2003;
- la deliberazione di CdA n. 033/2022 del 31/03/2022, avente ad oggetto "Rinnovo incarico del Direttore: discussione e approvazione", con cui si è provveduto a rinnovare l'incarico di Direttore dell'Azienda Speciale – Ufficio d'Ambito di Como alla Sig.ra Marta Giavarini, per un periodo di 3 (tre) anni, con decorrenza dal 04.04.2022 e fino al 03/04/2025;
- il D.Lgs. n. 267/2000;
- il vigente Statuto;
- il vigente Regolamento di ordinamento generale degli uffici e dei servizi;
- la Delibera di Consiglio Provinciale n. 36 del 29/09/2015 con la quale è stata affidata la gestione "in house" della gestione del S.I.I. per 30 anni in favore di Como Acqua srl;
- la convenzione stipulata in data 30/11/2015 che regola i rapporti tra l'Ufficio d'Ambito di Como e Como Acqua srl, affidataria della gestione delle reti e dell'erogazione del Servizio in forma di Servizio Idrico Integrato, successivamente modificata e adeguata in recepimento della Deliberazione n. 656/2015 dell'AEEGSI e nuovamente sottoscritta in data 23/06/2017;

VISTI:

- la L. 241/1990 "Nuove norme in materia di procedimento amministrativo e di diritto di accesso ai documenti amministrativi";
- la L.R. 12 dicembre 2003, n. 26, avente ad oggetto "Disciplina dei servizi locali di interesse economico generale. Norme in materia di gestione rifiuti, di energia, di utilizzo del sottosuolo e di risorse idriche";
- il D.Lgs. n. 152 del 3 aprile 2006, recante "Norme in materia Ambientale", in particolare l'art. 158-bis;
- la L.R. n. 10 del 29 giugno 2009, recante "Disposizioni in materia di ambiente e servizi di interesse economico generale – Collegato ordinamentale";
- il D.Lgs. n. 50/2016 recante "Attuazione delle direttive 2014/23/UE, 2014/24/UE e 2014/25/UE sull'aggiudicazione dei contratti di concessione, sugli appalti pubblici e sulle procedure d'appalto



degli enti erogatori nei settori dell'acqua, dell'energia, dei trasporti e dei servizi postali, nonché per il riordino della disciplina vigente in materia di contratti pubblici relativi a lavori, servizi e forniture”;

- il D.Lgs. n. 56/2017 “Disposizioni integrative e correttive al decreto legislativo 18 aprile 2016, n. 50”;
- il Regolamento Regionale n. 6 del 29 marzo 2019 “Disciplina e regimi amministrativi degli scarichi di acque reflue domestiche e di acque reflue urbane, disciplina dei controlli degli scarichi e delle modalità di approvazione dei progetti degli impianti di trattamento delle acque reflue urbane, in attuazione dell’articolo 52, commi 1, lettere a) e f bis), e 3, nonché dell’articolo 55, comma 20, della legge regionale 12 dicembre 2003, n. 26 (Disciplina dei servizi locali di interesse economico generale. Norme in materia di gestione dei rifiuti, di energia, di utilizzo del sottosuolo e di risorse idriche)”.

VISTA la deliberazione del Consiglio Provinciale n. 7 del 23/02/2021, con cui viene approvata la predisposizione dello schema regolatorio tariffario anni 2020-2023 ai sensi della Deliberazione ARERA n. 580/2019/R/Idr e contestualmente viene aggiornato il Piano d’Ambito vigente e il relativo Programma degli Interventi.

RICHIAMATO l’art. 158-bis del sopra citato D.Lgs. n. 152 del 3 aprile 2006 intitolato “Approvazione dei progetti degli interventi e individuazione dell'autorità espropriante” e i relativi commi di seguito riportati:

1. I progetti definitivi delle opere e degli interventi previsti nei piani di investimenti compresi nei piani d'ambito di cui all'articolo 149 del D.Lgs. n. 152/2006, sono approvati dagli enti di governo degli ambiti territoriali ottimali che provvedono alla convocazione di apposita conferenza di servizi, ai sensi degli articoli 14 e seguenti della legge 7 agosto 1990, n. 241. La medesima procedura si applica per le modifiche sostanziali delle medesime opere, interventi ed impianti.
2. L'approvazione di cui sopra comporta dichiarazione di pubblica utilità e costituisce titolo abilitativo e, ove occorra, variante agli strumenti di pianificazione urbanistica e territoriale, esclusi i piani paesaggistici.
3. L'ente di governo degli ambiti territoriali ottimali costituisce autorità espropriante per la realizzazione degli interventi dell’art. 158-bis. L'ente di governo può delegare, in tutto o in parte, i propri poteri espropriativi al gestore del servizio idrico integrato, nell'ambito della convenzione di affidamento del servizio i cui estremi sono specificati in ogni atto del procedimento espropriativo.

RICHIAMATO l’incontro del 15/01/2018 tenutosi fra il Direttore dell’Ufficio d’Ambito di Como e il Dirigente del Settore Ecologia ed Ambiente della Provincia di Como, con cui si è stabilito che dal 01/01/2018 l’attuazione dell’art. 158-bis del D.Lgs. n. 152/2006 è in capo all’Ufficio d’Ambito, come da verbale assunto agli atti dell’Ufficio d’Ambito al prot. n. 533 del 01/02/2018.

VISTA la richiesta di approvazione del progetto definitivo-esecutivo denominato “RIFACIMENTO RETE ACQUEDOTTO VIA MONTALE, VIA MANZONI, VIA G. PASCOLI, VIA G. DELEDDA, VIA OTTONE DA LUCINO, VIA DON GUANELLA, VIA VARESINA, VIA LEONARDO DA VINCI, VIA GIACOMO MATTEOTTI E VIA ROMA IN COMUNE DI MONTANO LUCINO (CO)” presentata da Como Acqua srl con la nota prot. n. 5235 del 29/03/2022 (assunta agli del ns. prot. al n. 1526 del 29/03/2022).

DATO ATTO che l'intervento in oggetto, avente un importo complessivo di progetto pari a € 1.500.000,00 (IVA esclusa), è riconducibile all’investimento inserito nel vigente Programma degli Interventi con codice “ACQ10.013.154.697.21.SC”, attivazione programmata nell’anno 2021, costo complessivo (al netto dell’IVA) pari a € 740.000,00 e un fabbisogno di investimento complessivo pari a € 740.000,00.

VISTA la nota dell’Ufficio d’Ambito di Como, avente prot. n. 1555 del 30/03/2022 (poi integrata con nota prot. n. 1731 del 11/04/2022), con cui viene avviato il procedimento con relativa indizione e convocazione della Conferenza di Servizi decisoria in forma semplificata e in modalità asincrona, ai sensi degli artt. 8 e 14bis della L. 241/90, per l’acquisizione dei pareri in merito al progetto definitivo-esecutivo citato in oggetto predisposto da Como Acqua srl.

CONSIDERATO che, con nota prot. n. 1953 del 27/04/2022, l’Ufficio d’Ambito ha sospeso i termini del procedimento, inoltrando contestualmente a Como Acqua srl le richieste di integrazioni pervenute entro i termini stabiliti, funzionali a chiarire alcuni aspetti legati alla realizzazione dell’opera in esame. Nello specifico, sono state presentate richieste di interazioni:



1. dalla Provincia di Como – Servizio Manutenzione Strade, con nota prot. n. 15552 del 13/04/2022 (assunta agli atti dello Scrivente con prot. n. 1762 del 13/04/2022);
2. dall'Agencia Interregionale per il fiume Po, con nota prot. n. 9752 del 26/04/2022 (assunta agli atti dello Scrivente con prot. n. 1946 del 26/04/2022).

RICORDATO che l'Ufficio d'Ambito, con nota prot. n. 2332 del 24/05/2022, ha prorogato al 26/06/2022 il termine per la presentazione della documentazione integrativa, a fronte della motivata richiesta di Como Acqua srl pervenuta con nota prot. n. 8686 del 23/05/2022.

PRESO ATTO che, con nota prot. n. 10378 del 17/06/2022 (assunta agli atti del ns. prot. al n. 2668 del 20/06/2022), Como Acqua srl ha fornito le integrazioni richieste e che l'Ufficio d'Ambito, con nota prot. n. 2681 del 20/06/2022, ha provveduto a trasmetterle a tutti gli Enti convocati.

DATO ATTO che a partire dal giorno 20/06/2022, giorno di ricezione delle integrazioni sopra richiamate, i termini del procedimento sono ripresi come indicato nella suddetta nota prot. n. 2681 del 20/06/2022.

PRESO ATTO che entro i termini stabiliti:

- il Comune di Montano Lucino **non ha espresso il proprio parere;**
- la Provincia di Como - Servizio manutenzione strade **ha espresso il proprio parere favorevole con prescrizioni**, con nota prot. n. 28168 del 05/07/2022 (Allegato A.1);
- l'Agencia Interregionale per il fiume Po - Sede di Milano **ha espresso il proprio parere favorevole con prescrizioni**, con nota prot. n. 16647 del 11/07/2022 (Allegato A.2);
- la Soprintendenza archeologia belle arti e paesaggio per le province di Como, Lecco, Monza e Brianza, Pavia, Sondrio e Varese non ha espresso il proprio parere sul progetto definitivo-esecutivo in esame, ma ha fornito (con nota prot. n. 16885 del 01/10/2021 – messa a disposizione da Como Acqua srl contestualmente al progetto definitivo-esecutivo) indicazioni operative con prescrizioni sulla base del progetto di fattibilità tecnico economica, su diretta richiesta di Como Acqua srl (Allegato A.3);
- ANAS spa **non ha espresso il proprio parere;**
- TIM - Telecom Italia spa **non ha espresso il proprio parere;**
- Enel Distribuzione Spa **non ha espresso il proprio parere;**
- Lereti spa **ha espresso parere favorevole con prescrizioni**, con nota prot. n. 2746/22 del 01/07/2022 (Allegato A.4).

CONSIDERATO che, ai sensi dell'art. 14-bis, comma 4 della L. 241/90 e s.m.i., fatti salvi i casi in cui disposizioni del diritto dell'Unione europea richiedono l'adozione di provvedimenti espressi, la mancata comunicazione della determinazione entro il termine indicato nella nota di avvio del procedimento equivale ad assenso senza condizioni.

PRESO ATTO che, con nota prot. n. 3171 del 26/07/2022 (vedasi Allegato A), il Responsabile del procedimento comunica la chiusura positiva dei lavori della CdS indetta e convocata con la citata nota prot. n. 1555 del 30/03/2022 (poi integrata con nota prot. n. 1731 del 11/04/2022).

CONSIDERATO che, nella sopra citata nota di chiusura positiva dei lavori della CdS, l'Ufficio d'Ambito esprime contestualmente parere favorevole per la realizzazione dell'opera in esame.

PRESO ATTO che con il presente provvedimento si conclude positivamente il procedimento avviato con la citata nota prot. n. 1555 del 30/03/2022 (poi integrata con nota prot. n. 1731 del 11/04/2022) e che, ai sensi dell'art. 14-quater comma 3 della L. n. 241/90, il presente atto è immediatamente efficace alla luce dei pareri favorevoli unanimemente espressi.

RECEPITE LE PREMESSE E FATTI SALVI:

- i diritti di terzi;
- le competenze autorizzative e concessorie spettanti ad altri soggetti pubblici in ordine alla realizzazione delle infrastrutture eventualmente necessarie.



DETERMINA

1. di prendere atto dell'esito positivo del procedimento avviato con nota prot. n. 1555 del 30/03/2022 (poi integrata con nota prot. n. 1731 del 11/04/2022), come acclarato dai pareri favorevoli trasmessi dagli Enti competenti, allegati al presente provvedimento quale parte integrante e sostanziale;
2. ai sensi dell'art. 158-bis del D.lgs. n. 152/2006 di approvare il progetto definitivo-esecutivo denominato "RIFACIMENTO RETE ACQUEDOTTO VIA MONTALE, VIA MANZONI, VIA G. PASCOLI, VIA G. DELEDDA, VIA OTTONE DA LUCINO, VIA DON GUANELLA, VIA VARESINA, VIA LEONARDO DA VINCI, VIA GIACOMO MATTEOTTI E VIA ROMA IN COMUNE DI MONTANO LUCINO (CO)" presentato da Como Acqua srl con la nota prot. n. 5235 del 29/03/2022 (assunta agli del ns. prot. al n. 1526 del 29/03/2022) e poi INTEGRATO da Como Acqua srl con nota prot. n. 10378 del 17/06/2022;
3. di dare atto che Como Acqua srl dovrà attenersi alla normativa vigente e alle raccomandazioni, condizioni, indicazioni e prescrizioni riportate nelle autorizzazioni, concessioni, nulla osta, pareri o atti di assenso comunque denominati rilasciati dagli Enti/Amministrazioni/Società competenti per la realizzazione dell'opera in esame;
4. che Como Acqua srl, fino al collaudo dell'opera, dovrà fornire all'Ufficio d'Ambito continui aggiornamenti in relazione a ulteriori atti/procedimenti/prescrizioni nel tempo acquisiti;
5. **che, fatto salvo quanto rilevato in premessa, l'approvazione di cui al punto 2 costituisce titolo abilitativo ai sensi dell'art. 158-bis del D.lgs. n. 152/2006;**
6. di pubblicare la presente determinazione all'albo pretorio on-line.

PRESCRIVE

a Como Acqua srl:

- A) **entro l'avvio dei lavori**, che l'impresa aggiudicataria dovrà coordinarsi con gli Enti/Soggetti gestori degli altri sottoservizi, anche al fine di recepire eventuali ulteriori indicazioni operative;
- B) **entro l'avvio dei lavori e durante l'esecuzione degli stessi nonché in fase di operatività dei manufatti realizzati**, di attuare quanto disposto dalla Provincia di Como - Servizio manutenzione strade con nota prot. n. 28168 del 05/07/2022 (Allegato A.1);
- C) **entro l'avvio dei lavori e durante l'esecuzione degli stessi nonché in fase di operatività dei manufatti realizzati**, di attuare quanto disposto dall'Agenzia Interregionale per il fiume Po - Sede di Milano con nota prot. n. 16647 del 11/07/2022 (Allegato A.2);
- D) **durante l'esecuzione dei lavori e in caso di rinvenimenti archeologici**, di informare tempestivamente la Soprintendenza Archeologia Belle Arti e Paesaggio per le Province di Como, Lecco, Monza e Brianza, Pavia, Sondrio e Varese, ai sensi dell'art. art. 90 del D.lgs. n. 42/2004 e di attuare quanto disposto dalla stessa con nota prot. n. 16885 del 01/10/2021 (Allegato A.3);
- E) **entro l'avvio dei lavori e durante l'esecuzione degli stessi**, di attuare quanto disposto da Lereti spa con nota prot. n. 2746/22 del 01/07/2022 (Allegato A.4);
- F) **entro 60 giorni dalla sottoscrizione del certificato di collaudo/regolare esecuzione**, di trasmettere la georeferenziazione delle opere lineari e puntuali effettivamente realizzate ("*as built*") in formato shape (generato su Sistema di Riferimento "EPSG:32632 - WGS 84 / UTM zone 32N") o in altri formati compatibili e importabili in un Sistema Informativo Territoriale. Gli attributi/metadati associati agli elementi grafici rappresentati dovranno riportare almeno le seguenti informazioni di base: materiale del manufatto, elementi dimensionali (diametro, volume, ...), anno di realizzazione, codice intervento (da Pdl vigente).

DISPONE

la trasmissione del presente atto:

- a Como Acqua srl, in qualità di soggetto che ha formulato l'istanza di approvazione del progetto in oggetto e di attuale gestore unico del SII;
- al Comune di Montano Lucino, in qualità di Comune interessato territorialmente dal progetto in oggetto.



DA' ATTO CHE

- il presente atto è immediatamente efficace;
- ai sensi dell'art. 3 della L. 241/90, il presente provvedimento può essere impugnato con ricorso al TSAP entro 60 giorni dalla notifica, nel caso in cui la contestazione verta su un aspetto del provvedimento incidente direttamente sulla tutela e sul regime delle acque pubbliche, ovvero davanti al TAR entro 60 giorni dalla notifica nel caso in cui tale incidenza sia solo indiretta ed eventuale, oppure con ricorso straordinario al Capo dello Stato entro 120 giorni dalla notifica;
- il presente atto è integralmente pubblicato sul sito web istituzionale per le finalità di cui al D.Lgs. n. 33/2013.

Como, 26/07/2022 (*)

() Il numero e la data del protocollo sono riportati nella comunicazione al soggetto interessato*

Il Direttore
Dott.^{ssa} Marta Giavarini

Documento firmato digitalmente ai sensi del T.U. 445/2000 e del D.Lgs. 82/2005 e s.m.i.



Ufficio d'Ambito di Como

Servizio Tecnico e Pianificazione

Via Borgo Vico n. 148 22100 – COMO
Tel. 031-230.246 / 397 / 475
Fax 031-230.345
E-mail ato@ato.como.it
PEC aato@pec.provincia.como.it
C.F. 95109690131
P. IVA 03703830137

Riferimento comunicazione: **0608-2021.36.220726**

Como, _____ *

* Il numero di protocollo e la data del documento sono quelli riportati nella PEC di trasmissione

Responsabile provvedimento: **Marta Giavarini**

Responsabile procedimento: **Simone Belli**

Oggetto: Conferenza di Servizi decisoria in forma semplificata e in modalità asincrona, ai sensi degli artt. 8 e 14-bis della L. 241/90, per l'acquisizione dei pareri/nulla osta/autorizzazioni relativi al progetto definitivo-esecutivo dell'intervento denominato "RIFACIMENTO RETE ACQUEDOTTO VIA MONTALE, VIA MANZONI, VIA G. PASCOLI, VIA G. DELEDDA, VIA OTTONE DA LUCINO, VIA DON GUANELLA, VIA VARESINA, VIA LEONARDO DA VINCI, VIA GIACOMO MATTEOTTI E VIA ROMA IN COMUNE DI MONTANO LUCINO (CO)", funzionali all'approvazione richiesta dall'art. 158-bis del D.Lgs. 152/2006.
Chiusura positiva della Conferenza dei Servizi.

Trasmissione via PEC

Spett. ^{li}

COMUNE DI MONTANO LUCINO

PROVINCIA DI COMO – SERVIZIO MANUTENZIONE STRADE

AGENZIA INTERREGIONALE PER IL FIUME PO - SEDE DI MILANO

**SOPRINTENDENZA ARCHEOLOGIA BELLE ARTI E PAESAGGIO PER LE
PROVINCE DI COMO, LECCO, MONZA E BRIANZA, PAVIA, SONDRIO
E VARESE**

ANAS SPA

TIM - TELECOM ITALIA SPA

**ENEL DISTRIBUZIONE SPA - MACRO AREA TERRITORIALE NORD
OVEST ZONA COMO**

LERETI SPA

COMO ACQUA SRL

Visto il progetto definitivo-esecutivo trasmesso da Como Acqua srl con la nota prot. n. 5235 del 29/03/2022 (assunta agli atti del ns. prot. al n. 1526 del 29/03/2022) e richiamata la ns. nota prot. n. 1555 del 30/03/2022 (poi integrata con ns. nota prot. n. 1731 del 11/04/2022), con cui si avvia il procedimento e contestualmente si indice la CdS in oggetto, con la presente si comunica quanto segue.

Considerato che, con nota prot. n. 1953 del 27/04/2022, l'Ufficio d'Ambito ha sospeso i termini del procedimento, inoltrando contestualmente a Como Acqua srl le richieste di integrazioni pervenute entro i termini stabiliti, funzionali a chiarire alcuni aspetti legati alla realizzazione dell'opera in esame. Nello specifico, sono state presentate richieste di interazioni:

1. dalla Provincia di Como – Servizio Manutenzione Strade, con nota prot. n. 15552 del 13/04/2022 (assunta agli atti dello Scrivente con prot. n. 1762 del 13/04/2022);
2. dall'Agenzia Interregionale per il fiume Po, con nota prot. n. 9752 del 26/04/2022 (assunta agli atti dello Scrivente con prot. n. 1946 del 26/04/2022).

Ricordato che l'Ufficio d'Ambito, con nota prot. n. 2332 del 24/05/2022, ha prorogato al 26/06/2022 il termine per la presentazione della documentazione integrativa, a fronte della motivata richiesta di Como Acqua srl pervenuta con nota prot. n. 8686 del 23/05/2022.

Preso atto che, con nota prot. n. 10378 del 17/06/2022 (assunta agli atti del ns. prot. al n. 2668 del 20/06/2022), Como Acqua srl ha fornito le integrazioni richieste e che l'Ufficio d'Ambito, con nota prot. n. 2681 del 20/06/2022, ha provveduto a trasmetterle a tutti gli Enti convocati.

Dato atto che a partire dal giorno 20/06/2022, giorno di ricezione delle integrazioni sopra richiamate, i termini del procedimento sono ripresi come indicato nella suddetta nota prot. n. 2681 del 20/06/2022.

Preso atto che entro i termini stabiliti:

- il Comune di Montano Lucino **non ha espresso il proprio parere;**
- la Provincia di Como - Servizio manutenzione strade **ha espresso il proprio parere favorevole con prescrizioni**, con nota prot. n. 28168 del 05/07/2022 (Allegato A.1);
- l'Agenzia Interregionale per il fiume Po - Sede di Milano **ha espresso il proprio parere favorevole con prescrizioni**, con nota prot. n. 16647 del 11/07/2022 (Allegato A.2);
- la Soprintendenza archeologia belle arti e paesaggio per le province di Como, Lecco, Monza e Brianza, Pavia, Sondrio e Varese non ha espresso il proprio parere sul progetto definitivo-esecutivo in esame, ma ha fornito (con nota prot. n. 16885 del 01/10/2021 – messa a disposizione da Como Acqua srl contestualmente al progetto definitivo-esecutivo) indicazioni operative con prescrizioni sulla base del progetto di fattibilità tecnico economica, su diretta richiesta di Como Acqua srl (Allegato A.3);
- ANAS spa **non ha espresso il proprio parere;**
- TIM - Telecom Italia spa **non ha espresso il proprio parere;**
- Enel Distribuzione Spa **non ha espresso il proprio parere;**
- Leredi spa **ha espresso parere favorevole con prescrizioni**, con nota prot. n. 2746/22 del 01/07/2022 (Allegato A.4).

Considerato che lo Scrivente Ufficio d'Ambito esprime **parere favorevole** in merito al progetto definitivo-esecutivo in esame.

Ricordato che, ai sensi dell'art. 14-bis, comma 4 della L. 241/90 e s.m.i., fatti salvi i casi in cui disposizioni del diritto dell'Unione europea richiedano l'adozione di provvedimenti espressi, la mancata comunicazione della determinazione entro il termine indicato nella sopra citata nota di avvio del procedimento equivale ad assenso senza condizioni.

Alla luce di quanto sopra riportato, visti i pareri favorevoli unanimemente espressi e le prescrizioni impartite, si ritiene che la CdS in oggetto abbia **conclusione positiva**.

Pertanto, lo Scrivente provvederà a inoltrare al proprio Direttore la proposta di determinazione per l'approvazione ai sensi dell'art. 158-bis del D.lgs. n. 152/2006 del progetto definitivo-esecutivo denominato **"RIFACIMENTO RETE ACQUEDOTTO VIA MONTALE, VIA MANZONI, VIA G. PASCOLI, VIA G. DELEDDA, VIA OTTONE DA LUCINO, VIA DON GUANELLA, VIA VARESSINA, VIA LEONARDO DA VINCI, VIA GIACOMO MATTEOTTI E VIA ROMA IN COMUNE DI MONTANO LUCINO (CO)"**, trasmesso da Como Acqua srl con la sopra citata nota prot. n. 5235 del 29/03/2022 poi INTEGRATO con nota prot. n. 10378 del 17/06/2022.

La suddetta determinazione dirigenziale formalizzerà la chiusura del procedimento in oggetto e costituirà titolo abilitativo per l'esecuzione dei suddetti lavori e disporrà l'attuazione delle prescrizioni impartite dai vari Soggetti convocati.

Il provvedimento finale di approvazione verrà trasmesso a Como Acqua srl e al Comune di Montano Lucino e verrà pubblicato all'albo pretorio dell'Ufficio d'Ambito. Tale provvedimento finale conterrà la presente comunicazione e tutti gli allegati citati.

Restando a disposizione per eventuali chiarimenti, si porgono distinti saluti.

Il Responsabile del Servizio
Dott. Simone Belli

Documento firmato digitalmente ai sensi del T.U. 445/2000 e del D.lgs. 85/2005 e s.m.i.

Allegati:

- A.1.** Provincia di Como - Servizio manutenzione strade, nota prot. n. 28168 del 05/07/2022;
- A.2.** Agenzia Interregionale per il fiume Po - Sede di Milano, nota prot. n. 16647 del 11/07/2022;
- A.3.** Soprintendenza archeologia belle arti e paesaggio per le province di Como, Lecco, Monza e Brianza, Pavia, Sondrio e Varese, nota prot. n. 16885 del 01/10/2021;
- A.4.** Leredi spa, nota prot. n. 2746/22 del 01/07/2022.



PROVINCIA DI COMO
SETTORE INFRASTRUTTURE A RETE E PUNTUALI
Servizio Manutenzione Strade

Prot. n. **28168**
Classificazione: 11.15.03
Fascicolo: **XL**

Como, 05.07.2022

Pec: aato@pec.provincia.como.it

Spett.le Ufficio d'Ambito di Como
Via Borgo Vico, 148
22100 – COMO

Pec: info@pec.comoacqua.it

p.c. Spett. le Società COMO ACQUA Srl
Via Borgo Vico n. 148
22100 – COMO

Pec: comune.montanolucino@pec.provincia.como.it

p.c. Spett.le Comune di
22070 – MONTANO LUCINO (CO)

OGGETTO: Indizione e convocazione della conferenza di Servizi decisoria in forma semplificata e in modalità asincrona ai sensi degli art. 8 e 14-bis della L.241/90.
SP19 di Gironico e Cassina Rizzardi diramazione per Montano - Tronco in Comune di Montano Lucino dalla P.K. 0+000 alla P.K. 0+980 e alla P.K. 2+660 – Centro Abitato.
Concessione per occupazione permanente con prescrizioni tecniche, relative all'intervento denominato "Rifacimento rete acquedotto via Montale, via Manzoni, via G. Pascoli, via G. Deledda, via Ottone da Lucino, via Don Guanella, Via varesina, via Leonardo Da Vinci (SP19), via Giacomo Matteotti (SP19) e via Roma (SP19) – RISCONTRO ISTANZA.

Spett.le Società,

in riscontro alla convocazione della Conferenza di Servizi indicata in oggetto, esaminata la documentazione tecnica progettuale pervenuta in data 31 marzo 2022 (prot. Provincia n.40543/2022) e successive integrazioni pervenute in data 21 giugno 2022 (prot. provincia n.25485/22), *si comunica che l'istruttoria tecnica con prescrizioni tecniche si è conclusa con esito positivo e pertanto le opere così previste sono assentibili a parere dello scrivente Servizio.*

A tal proposito prima del rilascio dell'autorizzazione sopraccitata, è dovuto quanto di seguito indicato:

- **Onere Atto Autorizzatorio dell'importo di €. 182,00** ai sensi dell'art. 15 del Vig. Reg. Prov.le Allegato B per occupazione permanente di suolo appartenente al demanio stradale provinciale derivante dalla posa dei collettori in oggetto;
- **Deposito cauzionale nella misura di €. 100.000,00** ai sensi dell'art. 16 comma 1 del vigente Regolamento Provinciale, a garanzia di eventuali inadempienze nei confronti dell'Ente proprietario della strada o di eventuali terzi danneggiati.

In luogo della cauzione potrà essere prestata polizza fidejussoria bancaria o assicurativa in conformità alle norme vigenti. La polizza dovrà contenere la seguente clausola *"la fidejussione è valida fino al e si intenderà automaticamente rinnovata di anno in anno a favore della Provincia di Como, sino a quando la stessa Provincia non provvederà a svincolare la fidejussione a seguito di verifica dell'esatto adempimento delle prescrizioni tecniche nonché del collaudo che attesti che i lavori siano stati eseguiti a regola d'arte"*.

Il deposito cauzionale verrà restituito, su richiesta dell'utente ad ultimazione dei lavori, trascorso un periodo di osservazione non inferiore a n. 90 giorni né superiore a n. 365 giorni, salva la trattenuta dell'importo eventualmente occorrente per riparare alle manchevolezze che a giudizio insindacabile dell'Ufficio Tecnico Provinciale si riscontrassero nell'esecuzione dei lavori.

Si invita cortesemente la S.V. ad effettuare i pagamenti dei suddetti importi mediante bonifico bancario intestato a:
Provincia di Como – Conto Tesoreria presso Banca Crédit Agricole Italia S.p.A. IBAN: IT 54 X 06230 10920
000047812849 - codice swift CRPPIT2PXXX oppure per Pagamenti Informatici on-line sul sito della Provincia di
Como alla voce PagoPa, specificando nella causale che l'importo versato è relativo agli oneri autorizzatori, per il
rilascio della concessione relativa ai lavori da eseguirsi in Comune di Montano Lucino lungo la SP19 dir. Montano
dalla P.K. 0+000 alla P.K. 0+980 e alla P.K. 2+660.

L'attestazione della sopracitata spesa nonché della garanzia finanziaria, dovranno pervenire allo scrivente Ufficio entro e
non oltre n. 60 giorni dal ricevimento della presente. Nel caso in cui detti versamenti non venissero effettuati entro tale
termine, si riterrà che la S.V. abbia rinunciato all'ottenimento dell'atto autorizzatorio e pertanto la pratica sarà archiviata.

Ai sensi della Legge n. 241/90 (Legge sulla Trasparenza Amministrativa) si comunica che per eventuali informazioni
tecniche ci si potrà rivolgere al geom. Massimo Caspani (tel. 031/230.271), mentre per eventuali informazioni
amministrative, dovrà essere contattata la segreteria del Settore Viabilità (tel. 031/230.263).

Distinti Saluti.



IL RESPONSABILE DEL SERVIZIO
MANUTENZIONE STRADE
(geom. Sergio Galli)



Ufficio d'Ambito di Como
Servizio Tecnico e Pianificazione
PEC: aato@pec.provincia.como.it

E, p.c.
Como Acqua S.r.l.
PEC: info@pec.comoacqua.it

Milano,

Prot.

Classifica 6.10.20

Oggetto: Indizione e convocazione della Conferenza di Servizi decisoria in forma semplificata e in modalità asincrona, ai sensi degli artt. 8 e 14-bis della L. 241/90, per l'acquisizione dei pareri/nulla osta/autorizzazioni relativi al progetto definitivo-esecutivo dell'intervento denominato "RIFACIMENTO RETE ACQUEDOTTO VIA MONTALE, VIA MANZONI, VIA G. PASCOLI, VIA G. DELEDDA, VIA OTTONE DA LUCINO, VIA DON GUANELLA, VIA VARESINA, VIA LEONARDO DA VINCI, VIA GIACOMO MATTEOTTI E VIA ROMA IN COMUNE DI MONTANO LUCINO (CO)", funzionali all'approvazione richiesta dall'art. 158-bis del D.Lgs. 152/2006.

Con riferimento al procedimento in oggetto:

- VISTO il R.D. 523/1904, "Testo unico delle disposizioni di legge intorno alle opere idrauliche delle diverse categorie";
- VISTA la L.R. 4/2016;
- VISTO il Piano stralcio per l'Assetto Idrogeologico del Bacino del fiume Po (PAI), adottato con deliberazione del Comitato Istituzionale n. 18 in data 26 aprile 2001;
- VISTA la Direttiva n. 4 del PAI "Direttiva contenente i criteri per la valutazione della compatibilità idraulica delle infrastrutture pubbliche e di interesse pubblico all'interno delle fasce A e B", approvata con deliberazione del Comitato Istituzionale n. 2 del 11 maggio 1999 e aggiornata con deliberazione n. 10 del Comitato Istituzionale del 5 aprile 2006;
- VISTA la nota e la documentazione progettuale ricevuta in data 11/04/2022, prot. AIPo n. 8657;
- VISTA la richiesta di integrazioni presentata dallo scrivente ufficio in data 26/04/2022, prot. AIPo n.9752;

SC/nc

Direzione Territoriale Idrografica Lombardia Occidentale
Ufficio Operativo di Milano – La P.O. Tecnica Ing. Sabrina Canali
Referente: Ing. Sabrina Canali
e-mail sabrina.canali@agenziapo.it

Palazzo Sistema Via Taramelli, 12 – 20124 Milano
Tel. 02/777141 - Fax. 02/77714222
www.agenziapo.it
ufficio-mi@cert.agenziapo.it



AIPo

Agenzia Interregionale per il fiume Po

- VISTA la nota dell'ufficio d'ambito di Como per la proroga dei termini della conferenza dei servizi in data 24/05/2022, prot. AIPo n.12397;
- VISTA la nota e la documentazione progettuale ricevuta in data 20/06/2022, prot. AIPo n. 14884;
- CONSIDERATO che l'opera induce una servitù su un bene demaniale oltre ad una turbativa del buon regime delle acque, di cui all'art. 2 del R.D. 523/1904, e che ciò non può comportare oneri né per il concedente né per la Scrivente Agenzia;

per quanto di competenza, si esprime

PARERE FAVOREVOLE AI SOLI FINI IDRAULICI

con le seguenti prescrizioni:

- considerato che l'attraversamento in questione è posto a quota superiore all'intradosso del ponte stradale posto subito a monte in Via Manzoni, si considera adeguato il franco idraulico di 1,20 m riferito alla piena con T=100 anni del Torrente Seveso, con la prescrizione che in caso di adeguamento del suddetto ponte venga parimenti adeguata, alle NTC 2018, anche la quota della condotta in progetto;
- le opere di rivestimento spondale e le opere provvisorie legate alla cantierizzazione dovranno essere oggetto di specifica analisi idraulica, in particolare, in riferimento al transitorio di realizzazione delle opere previste in alveo, secondo quanto previsto dalla Direttiva n. 4 del PAI: "Direttiva contenente i criteri per la valutazione della compatibilità idraulica delle infrastrutture pubbliche e di interesse pubblico all'interno delle fasce A e B", da sottoporsi a parere autorizzativo, da rilasciarsi da parte dello Scrivente Ufficio, ed in mancanza del quale nessun opera potrà essere intrapresa;
- rimangono a carico del richiedente gli oneri relativi alla manutenzione ordinaria e straordinaria delle opere in oggetto derivanti da variazioni plano-altimetriche dell'alveo del fiume Seveso dovute a fenomeni legati al trasporto solido e derivanti da eventi di piena del fiume stesso, e, previa autorizzazione dello scrivente ufficio e sulla base di una programmata e cadenzata attività di sorveglianza ed ispezione, il richiedente dovrà mantenere la sezione del corso d'acqua nelle condizioni di progetto in corrispondenza del manufatto e delle opere realizzate in alveo; in particolare, dovrà essere mantenuta l'officiosità idraulica in corrispondenza della sezione dell'attraversamento, con particolare riferimento alla rimozione del materiale flottante e alla movimentazione del materiale inerte depositatisi a cagione della naturale azione di modellamento del corso d'acqua, per qualsiasi ragione ivi perveniente;
- in ogni caso, dovranno essere comunicate le date di inizio e fine lavori;
- il richiedente dovrà attuare, in fase di esecuzione delle opere in oggetto, ogni provvedimento che lo Scrivente Ufficio, in qualità di Autorità Idraulica, riterrà opportuno adottare ai fini del buon regime

SC/nc

idraulico del corso d'acqua, della salvaguardia delle proprietà demaniali e delle opere idrauliche di competenza e per la garanzia della pubblica incolumità;

- per qualsiasi intervenuta disposizione legislativa o regolamentare, per qualsiasi esigenza idraulica, ivi comprese quelle derivanti da attività di protezione civile connesse ad eventuali fenomeni di piena, il richiedente dovrà adattarsi alle mutate condizioni, anche successivamente all'esecuzione delle opere in oggetto, senza pretendere dall'Agenzia indennizzi di sorta.

Resta inteso che, per quanto non espressamente prescritto, sono fatte salve e riservate le norme di Polizia Idraulica di cui al T.U. n. 523 del 25 luglio 1904 e alla L.R. 4/2016, e che ogni variazione all'intervento proposto comporta automatica revoca del presente benestare; le opere in variante dovranno pertanto formare oggetto di nuova istanza.

Il presente parere viene rilasciato solo ai fini idraulici e non presume legittimità del progetto sotto ogni altro diverso aspetto, pertanto nessuna opera potrà essere intrapresa in mancanza delle necessarie Concessioni od Autorizzazioni di legge, con particolare riferimento alle norme ambientali, paesaggistiche e urbanistiche e alle disposizioni regionali per l'occupazione di beni demaniali; inoltre, esso è dato fatto salvi i diritti dei terzi restando l'Agenzia ed i suoi funzionari sollevati ed indenni da ogni responsabilità o molestia anche giudiziale che dovessero intervenire durante l'esecuzione delle opere in oggetto e successivamente durante l'esercizio della concessione che verrà rilasciata in seguito ad esso; il richiedente sarà tenuto all'immediato risarcimento di tutti i danni che venissero arrecati alle proprietà pubbliche o private ed al ripristino delle medesime. Diversamente, l'Agenzia farà eseguire direttamente le dovute riparazioni, a spese dell'interessato.

IL DIRIGENTE

Ing. Marco La Veglia

Documento firmato digitalmente
ai sensi del D. Lgs. 82/2005 e ss.mm.ii.



Ministero della cultura

SOPRINTENDENZA ARCHEOLOGIA
BELLE ARTI E PAESAGGIO PER LE
PROVINCE DI COMO, LECCO,
MONZA-BRIANZA, PAVIA, SONDRIO
E VARESE

COD. FISCALE 80143930156

Milano, data del protocollo

A COMO ACQUA S.R.L.

info@pec.comoacqua.it

c.a. ing. Fulvio Macor

Risposta al foglio del 01/10/2021

Prot. n. N. 0016885

Oggetto: MONTANO LUCINO (CO). RIFACIMENTO RETE ACQUEDOTTO VIA MONTALE, VIA MANZONI, VIA G. PASCOLI, VIA G. DELEDDA, VIA OTTONE DA LUCINO, VIA DON GUANELLA, VIA VARESINA, VIA LEONARDO DA VINCI, VIA GIACOMO MATTEOTTI E VIA ROMA” - PROGETTO FATTIBILITA’ TECNICO ECONOMICA - PRESCRIZIONI ARCHEOLOGICHE.

In risposta alla nota recepita con prot. 24477 del 1-10-21, esaminati il progetto e la documentazione archeologica integrativa della ditta Archeosfera inviata per le vie brevi in data 10-10-21, si comunica che sono autorizzati i lavori di mera sostituzione di tubature esistenti.

Dato il rischio archeologico dell’area nella tratta di Via Montale, Via Manzoni, Via G. Pascoli, Via G. Deledda, Via Ottone Da Lucino, Via Don Guanella, Via Varesina si chiede il controllo archeologico solo per lo scavo di nuovi pozzetti e per il tratto di via Varesina presso il Santuario di Madonna delle Grazie.

Per le altre aree si prega di segnalare immediatamente a questo ufficio eventuali scoperte ai sensi del D. Lgs. 42-2004.

Si chiede di conoscere con congruo anticipo il nominativo della ditta archeologica incaricata e la data di inizio lavori.

Si ringrazia per la collaborazione.


Il Soprintendente

Arch. Giuseppe Stolfi

Firmato digitalmente ai sensi del D. Lgs. 82/2005 s.m.i



LERETI - ADE ING
Prot. 0002746/22 del 01/07/2022

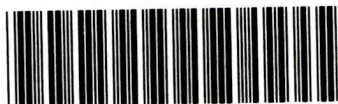

Protocollo in Partenza (LRT)

Spett.le

UFFICIO D'AMBITO DI COMO
Servizio Tecnico e Pianificazione
Via Borgo Vico n. 148 22100 - COMO

aato@pec.provincia.como.it

Como, 30/06/2022
Prot.: ING/PGL/mb

OGGETTO: rif.to comunicazione del 20/06/2022/2681 PROT: 0608.2021-36.220620.

Conferenza di Servizi decisoria in forma semplificata e in modalità asincrona, ai sensi degli artt. 8 e 14-bis della L. 241/90, per l'acquisizione dei pareri/nulla osta/autorizzazioni relativi al progetto definitivo-esecutivo dell'intervento denominato "RIFACIMENTO RETE ACQUEDOTTO VIA MONTALE, VIA MANZONI, VIA G. PASCOLI, VIA G. DELEDDA, VIA OTTONE DA LUCINO, VIA DON GUANELLA, VIA VARESINA, VIA LEONARDO DA VINCI, VIA GIACOMO MATTEOTTI E VIA ROMA IN COMUNE DI MONTANO LUCINO (CO)", funzionali all'approvazione richiesta dall'art. 158-bis del D.Lgs. 152/2006. *Inoltre integrazioni fornite da Como Acqua srl con nota prot. n. 10378 del 17/06/2022 e contestuale riavvio dei termini del procedimento.*

rif.to comunicazione del 30/03/2022/3824 PROT: 0608.2021-36.220330. Indizione e convocazione della Conferenza di Servizi decisoria in forma semplificata e in modalità asincrona, ai sensi degli artt. 8 e 14-bis della L. 241/90, per l'acquisizione dei pareri/nulla osta/autorizzazioni relativi al progetto definitivo-esecutivo dell'intervento denominato "RIFACIMENTO RETE ACQUEDOTTO VIA MONTALE, VIA MANZONI, VIA G. PASCOLI, VIA G. DELEDDA, VIA OTTONE DA LUCINO, VIA DON GUANELLA, VIA VARESINA, VIA LEONARDO DA VINCI, VIA GIACOMO MATTEOTTI E VIA ROMA IN COMUNE DI MONTANO LUCINO (CO)", funzionali all'approvazione richiesta dall'art. 158-bis del D.Lgs. 152/2006.

Con riferimento a quanto in oggetto la scrivente **Lereti spa** riconferma quanto già comunicato con precedente comunicazione PEC del 13/04/2022.

Si segnala la presenza di tubazioni gas nel Comune di Montano Lucino nelle vie oggetto di intervento come indicato nelle planimetrie allegate **PEL-DI-100-0133-22_Tav A e PEL-DI-100-0133-22_Tav B.**

L'interramento degli impianti sotterranei dovrà avvenire nel rispetto ed osservanza delle norme in materia di distanza riferite alla coesistenza di impianti sotterranei, riferito a parallelismi e attraversamenti con le condotte esistenti, tali da consentire, in ogni caso, adeguati interventi di manutenzione.

Lereti S.p.A. - Società unipersonale

Sede legale Via Pietro Stazzi 2, 22100 Como (CO) - Telefono +39 031 529111 - Fax +39 031 523267

PEC protocollo@pec.leretispa.it - Web www.leretispa.it

Partita IVA - Codice Fiscale e Registro Imprese Como Iccco 07063880962 - R.E.A. CO 306629 - Capitale Sociale € 86.450.486,00 i.v.

Società soggetta all'attività di direzione e coordinamento da parte di Acsm Agam S.p.A.

Member of GISA Federation



CERTIFIED MANAGEMENT SYSTEM
ISO 9001 - ISO 45001




Si esprime **parere favorevole** rispetto agli interventi in programma a condizione che l'impresa esecutrice assuma accordi con **LereTi SPA Unità Operativa di Como (UOC)** per la tracciatura in campo dei sottoservizi adottando tutti gli accorgimenti necessari alla salvaguardia delle nostre condotte, in considerazione del fatto che i lavori in progetto interferiscono con le nostre reti gas esistenti.

Distinti Saluti.

Resp. Ingegneria
Ing. Dario Pessina

A handwritten signature in black ink, appearing to read "Dario Pessina", written over a faint horizontal line.

-Allegati: planimetria **PEL-DI-100-0133-22_Tav A** e **PEL-DI-100-0133-22_Tav B**.
-Il nostro Tecnico di riferimento per coordinamento è **Geom. Carlo Piatti tel: 348-0311806**

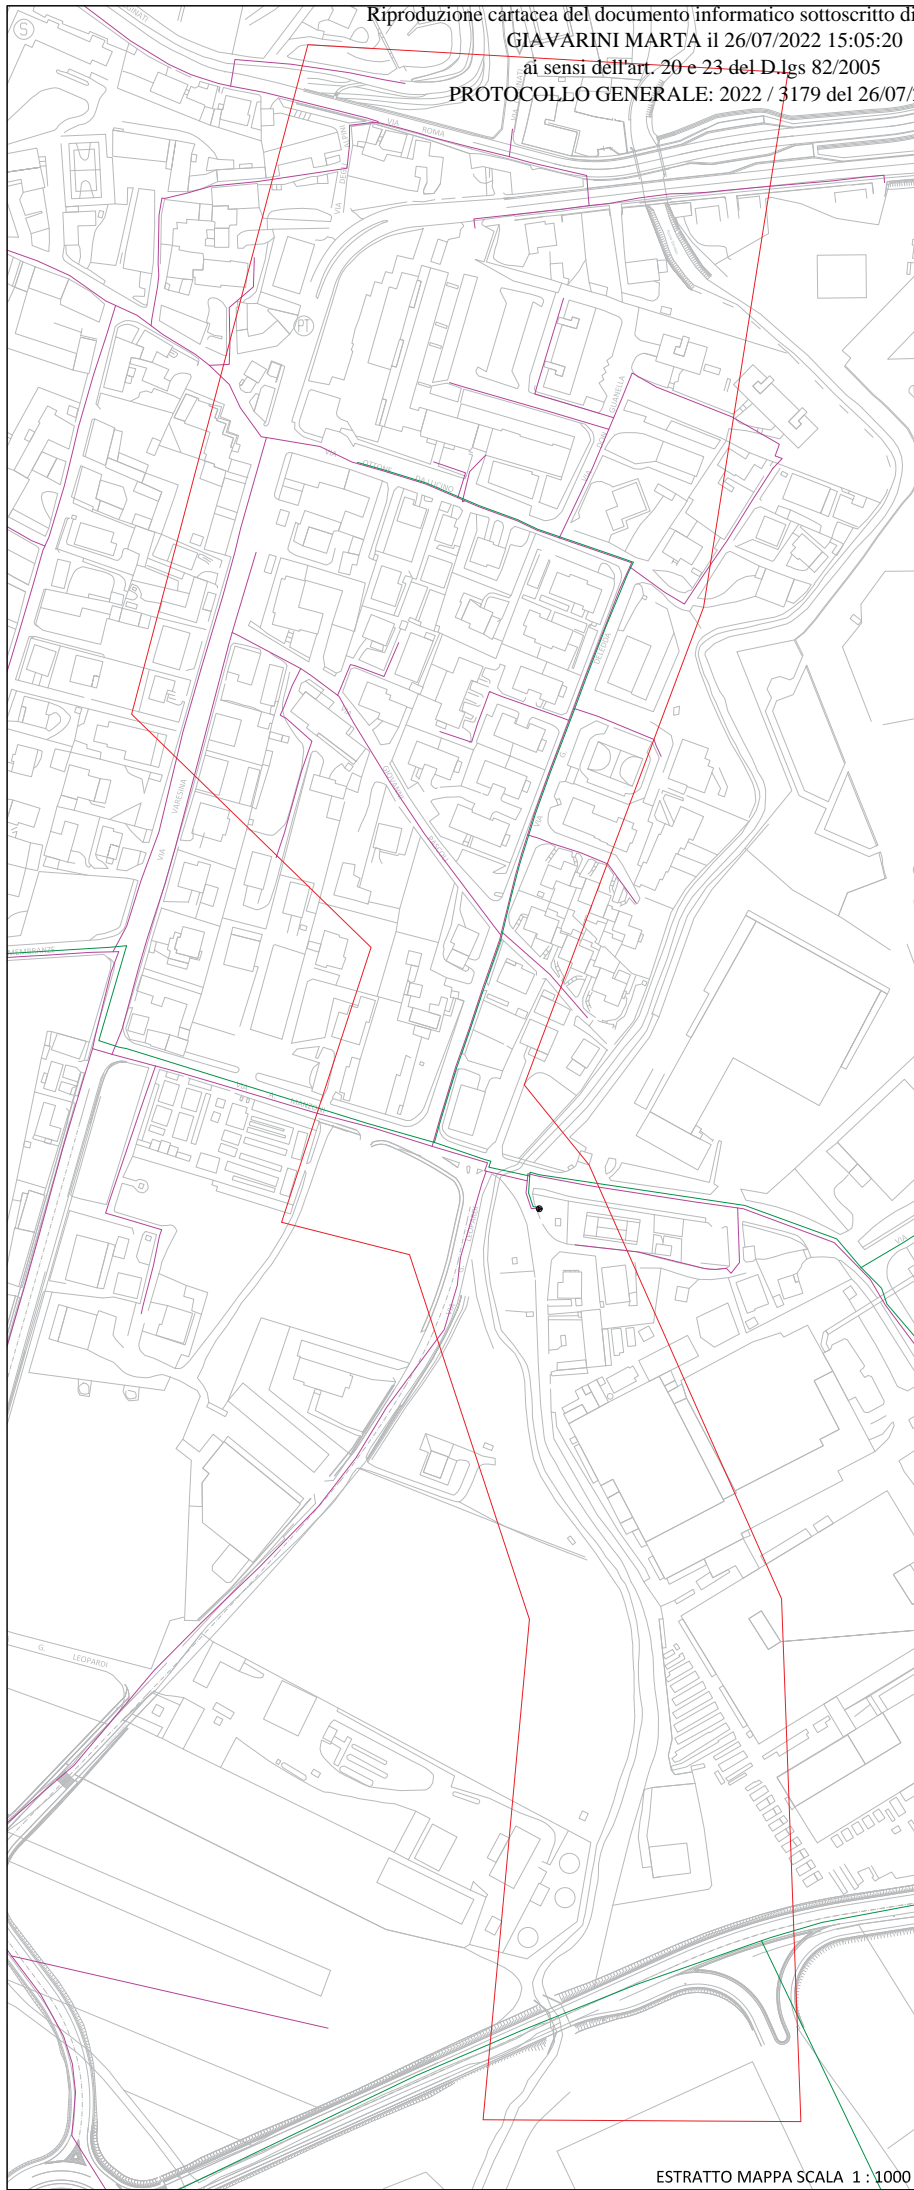

LA POSIZIONE E I DIAMETRI DELLE TUBAZIONI SONO PURAMENTE INDICATIVE, DA VERIFICARE IN CAMPO CON SOPRALLUOGO DEI NOSTRI TECNICI

LEGENDA STATO DI FATTO

CABINE REMI E GRUPPO DI RIDUZIONE		CABINA REMI
		GRUPPO DI RIDUZIONE
RETE GAS		RETE BASSA PRESSIONE
		RETE MEDIA PRESSIONE

LereTi S.p.A. - Società unipersonale
 SEDE LEGALE
 via Sirolo, 2
 22100 COMO
 Tel. +39 031 520113
 Fax +39 031 520267
 protocollo@leregass.it
 www.leregass.it
 P.Iva. C.F. e Registro Imprese 07063880562
 Società soggetta all'attività di direzione e coordinamento da parte di Acqua Agem S.p.A.






COMUNE DI MONTANO LUCINO
 Provincia di Como


Rev. Data:	Emesso da:	Verificato da:	Approvato da:	Oggetto della revisione:
Rev. Data:	Emesso da:	Verificato da:	Approvato da:	Oggetto della revisione:
Rev. Data:	Emesso da:	Verificato da:	Approvato da:	Oggetto della revisione:
Rev. Data:	Emesso da:	Verificato da:	Approvato da:	Oggetto della revisione:
00	06/04/2022	A. Ludolfi	C. P. B. B.	
Disegno n°: PEL-DI-100-0133-22_Tav A				
Commissa: -----				
Comune/Zona: Montano Lucino			Scala: 1:1000	
Descrizione: COORDINAMENTI RETE GAS PER "CONFERENZA SERVIZI ATO SOSTITUZIONE RETE ACQUA VIE VARIE"				
Note: Comparto di Via Montale, Via G. Pascoli, Via G. Deledda, Via Ottone da Lucino, Via Don Guanella e Via Varesina (Lucino)				

Riproduzione cartacea del documento informatico sottoscritto digitalmente da
GIAVARINI MARTA il 26/07/2022 15:05:20
 ai sensi dell'art. 20 e 25 del D.lgs 82/2005
PROTOCOLLO GENERALE: 2022 / 3179 del 26/07/2022

LA POSIZIONE E I DIAMETRI DELLE TUBAZIONI
 SONO PURAMENTE INDICATIVE. DA
 VERIFICARE IN CAMPO CON SOPRALLUOGO DEI
 NOSTRI TECNICI


LEGENDA STATO DI FATTO

	CABINA REMI
	GRUPPO DI RIDUZIONE
	RETE BASSA PRESSIONE
	RETE MEDIA PRESSIONE
	RETE GAS

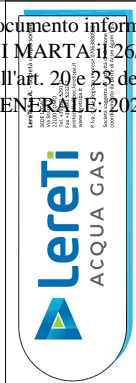

COMUNE DI MONTANO LUCIO
 Provincia di Como

Numero 1	Numero 2	Numero 3	Numero 4	Numero 5	Numero 6	Numero 7	Numero 8	Numero 9	Numero 10	Numero 11	Numero 12	Numero 13	Numero 14	Numero 15	Numero 16	Numero 17	Numero 18	Numero 19	Numero 20	
Disegnato in: PELOD-100-0135-22_Trv B										Commissa:										
Comuniziana: Montano Lucio										Scala: 1:1000										
Direzionale: COORDINAMENTI RETE GAS PER "CONFERENZA SERVIZIATO SOSTITUZIONE RETE ACQUA VIE VARIE"																				
Note: Comparto di Via Leonardo Da Vinci, Via Giacomo Matteotti e Via Roma (Montano)																				

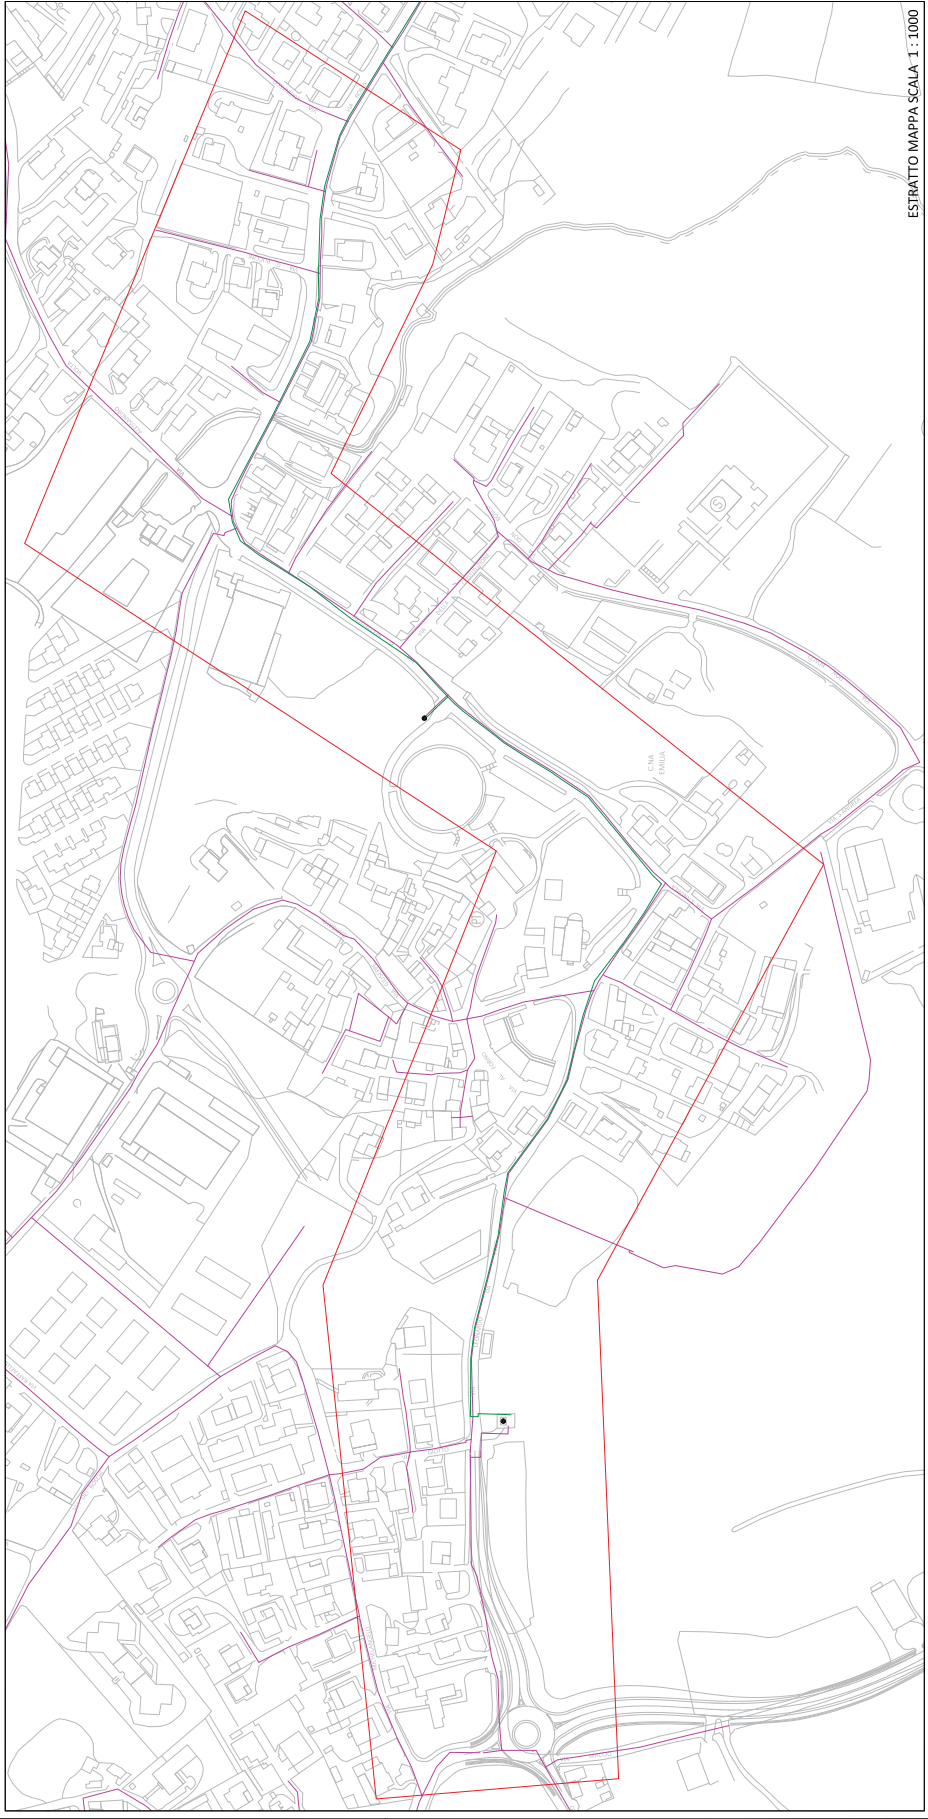

ESTRATTO MAPPA SCALA 1:1000