



Ufficio d'Ambito di Como

Il Direttore

Via Borgo Vico n. 148 – 22100 – Como
Tel. 031-230.475 / 246
Fax 031-230.345
E-mail ato@ato.como.it
PEC aato@pec.provincia.como.it
C.F. 95109690131
P. IVA 03703830137

DETERMINAZIONE DEL DIRETTORE

N. **045/2024** di registro

Riferimento pratica: **0505.2024-01.240301_DD 045**
0608.2022-28

OGGETTO: APPROVAZIONE AI SENSI DELL'ART. 158-BIS DEL D.LGS. N. 152/2006 E DICHIARAZIONE DI PUBBLICA UTILITÀ DEL PROGETTO DI FATTIBILITÀ TECNICA ED ECONOMICA, AI SENSI DEL D.LGS. 36/2023, DELL'INTERVENTO DENOMINATO "RIFACIMENTO DELLA RETE FOGNARIA DI VIA VITTORIO VENETO, VIA FAVERIO, VIA EUROPA UNITA, VIA MONTE GRAPPA IN COMUNE DI VILLA GUARDIA".

IL DIRETTORE

RICHIAMATI:

- la DCP n. 102/2011 con cui è stata costituita l'Azienda Speciale "Ufficio d'Ambito di Como", di seguito "Ufficio d'Ambito", per l'organizzazione ed attuazione del Servizio Idrico Integrato della Provincia di Como, ai sensi dell'art. 48, comma 1, della L. R. n. 26/2003 e smi;
- la deliberazione di CdA n. 033/2022 del 31.03.2022, avente ad oggetto "Rinnovo incarico del Direttore: discussione e approvazione", con cui si è provveduto a rinnovare l'incarico di Direttore dell'Azienda Speciale – Ufficio d'Ambito di Como alla Sig.ra Marta Giavarini, per un periodo di 3 (tre) anni, con decorrenza dal 04.04.2022 e fino al 03.04.2025.
- il D.Lgs. n. 267/2000 e smi;
- il vigente Statuto;
- il vigente Regolamento di ordinamento generale degli uffici e dei servizi;
- la Delibera di Consiglio Provinciale n. 36 del 29/09/2015 con la quale è stata affidata la gestione "in house" della gestione del S.I.I. a favore di Como Acqua srl;
- la convenzione che regola i rapporti tra l'Ufficio d'Ambito di Como e Como Acqua srl, affidataria della gestione delle reti e dell'erogazione del Servizio in forma di Servizio Idrico Integrato.

VISTI:

- la L. 241/1990 "Nuove norme in materia di procedimento amministrativo e di diritto di accesso ai documenti amministrativi";
- il D.P.R. n. 327/2001 "Testo unico delle disposizioni legislative e regolamentari in materia di espropriazione per pubblica utilità", in particolare l'art. 6 comma 8;
- la L.R. 12 dicembre 2003, n. 26 e s.m.i., avente ad oggetto "Disciplina dei servizi locali di interesse economico generale. Norme in materia di gestione rifiuti, di energia, di utilizzo del sottosuolo e di risorse idriche";
- il D.Lgs. n. 152 del 3 aprile 2006, recante "Norme in materia Ambientale", in particolare l'art. 158-bis;
- la L.R. n. 3 del 04 marzo 2009 recante "Norme regionali in materia di espropriazione di pubblica utilità", in particolare l'art. 8;
- la L.R. n. 10 del 29 giugno 2009, recante "Disposizioni in materia di ambiente e servizi di interesse economico generale – Collegato ordinamentale";



- il Regolamento Regionale n. 6 del 29 marzo 2019 “Disciplina e regimi amministrativi degli scarichi di acque reflue domestiche e di acque reflue urbane, disciplina dei controlli degli scarichi e delle modalità di approvazione dei progetti degli impianti di trattamento delle acque reflue urbane, in attuazione dell’articolo 52, commi 1, lettere a) e f bis), e 3, nonché dell’articolo 55, comma 20, della legge regionale 12 dicembre 2003, n. 26 (Disciplina dei servizi locali di interesse economico generale. Norme in materia di gestione dei rifiuti, di energia, di utilizzo del sottosuolo e di risorse idriche)”.

VISTA la deliberazione del Consiglio Provinciale n. 63 del 22/12/2022, con cui viene approvato l’aggiornamento della predisposizione dello schema regolatorio tariffario anni 2022-2023 ai sensi della Deliberazione ARERA n. 639/2021/R/Idr e contestualmente viene aggiornato il Piano d’Ambito vigente e il relativo Programma degli Interventi.

RICHIAMATO l’art. 158-bis del sopra citato D.Lgs. n. 152 del 3 aprile 2006 intitolato “Approvazione dei progetti degli interventi e individuazione dell’autorità espropriante” e i relativi commi di seguito riportati:

1. I progetti definitivi delle opere e degli interventi previsti nei piani di investimenti compresi nei piani d’ambito di cui all’articolo 149 del D.Lgs. n. 152/2006, sono approvati dagli enti di governo degli ambiti territoriali ottimali che provvedono alla convocazione di apposita conferenza di servizi, ai sensi degli articoli 14 e seguenti della legge 7 agosto 1990, n. 241. La medesima procedura si applica per le modifiche sostanziali delle medesime opere, interventi ed impianti.
2. L’approvazione di cui sopra comporta dichiarazione di pubblica utilità e costituisce titolo abilitativo e, ove occorra, variante agli strumenti di pianificazione urbanistica e territoriale, esclusi i piani paesaggistici.
3. L’ente di governo degli ambiti territoriali ottimali costituisce autorità espropriante per la realizzazione degli interventi dell’art. 158-bis. L’ente di governo può delegare, in tutto o in parte, i propri poteri espropriativi al gestore del servizio idrico integrato, nell’ambito della convenzione di affidamento del servizio i cui estremi sono specificati in ogni atto del procedimento espropriativo.

RICHIAMATO l’art. 48 comma 2 lettera j) della L. R. 26/2003 di seguito riportato: *“L’ente di governo dell’ambito esercita, tramite l’Ufficio d’ambito, le seguenti funzioni e attività: ... j) la dichiarazione di pubblica utilità e l’emanazione di tutti gli atti del procedimento espropriativo per la realizzazione delle opere infrastrutturali relative al servizio idrico integrato previste nel piano d’ambito, in qualità di autorità espropriante e secondo le procedure di cui al d.p.r. n. 327/2001, con facoltà di delegare, in tutto o in parte, i propri poteri espropriativi al gestore del servizio idrico integrato nell’ambito della convenzione di affidamento del servizio i cui estremi sono specificati in ogni atto del procedimento espropriativo.”*

VISTO l’art. 17 della convenzione di affidamento del SII stipulata tra Como Acqua srl e l’Ufficio d’Ambito di Como e sottoscritta in data 23/06/2017, in base al quale *“l’Ufficio d’ambito attribuisce sin d’ora al Gestore, ai sensi e per gli effetti dell’articolo 6, comma 8, del D.P.R. n. 327/2001, le funzioni ed i poteri quale soggetto delegato ad esercitare i poteri espropriativi e a curarne i relativi procedimenti, nel rispetto di quanto previsto dall’articolo 48, comma 2 della Legge Regionale”*.

CONSIDERATI i seguenti articoli del D.P.R. n. 327/2001:

- art. 6, comma 8 *“Se l’opera pubblica o di pubblica utilità va realizzata da un concessionario o contraente generale, l’amministrazione titolare del potere espropriativo può delegare, in tutto o in parte, l’esercizio dei propri poteri espropriativi, determinando chiaramente l’ambito della delega nella concessione o nell’atto di affidamento, i cui estremi vanno specificati in ogni atto del procedimento espropriativo. A questo scopo i soggetti privati cui sono attribuiti per legge o per delega poteri espropriativi, possono avvalersi di società controllata. I soggetti privati possono altresì avvalersi di società di servizi ai fini delle attività preparatorie”*;
- art. 10, comma 1 denominato *“Vincoli derivanti da atti diversi dai piani urbanistici generali”* di seguito riportato: *“Se la realizzazione di un’opera pubblica o di pubblica utilità non è prevista dal piano urbanistico generale, il vincolo preordinato all’esproprio può essere disposto, ove espressamente se ne dia atto, su iniziativa dell’amministrazione competente all’approvazione del progetto, mediante una conferenza di servizi, un accordo di programma, una intesa ovvero un altro atto, anche di natura territoriale, che in base alla legislazione vigente comporti la variante al piano urbanistico e l’apposizione su un bene del vincolo preordinato all’esproprio”*.

RICHIAMATO l’incontro del 15/01/2018 tenutosi fra il Direttore dell’Ufficio d’Ambito di Como e il Dirigente del Settore Ecologia ed Ambiente della Provincia di Como, con cui si è stabilito che dal 01/01/2018



l'attuazione dell'art. 158-bis del D.Lgs. n. 152/2006 è in capo all'Ufficio d'Ambito, come da verbale assunto agli atti dell'Ufficio d'Ambito al prot. n. 533 del 01/02/2018.

RICHIAMATA la nota prot. n. 10301 del 31/08/2023 del Consiglio Superiore dei Lavori Pubblici – Seconda Sezione, con cui comunica che *“i contenuti riferiti con i precedenti D.Lgs. 50/2016 e 163/2006 alla fase di progettazione definitiva e le relative procedure di approvazione afferenti a tale livello, debbano, a seguito dell'entrata in vigore del D.Lgs. 36/2023, essere attribuite al progetto di fattibilità tecnico economica”*.

VISTA la richiesta di approvazione del progetto di fattibilità tecnica ed economica, predisposto ai sensi del D.lgs. 36/2023, dell'intervento denominato *“RIFACIMENTO DELLA RETE FOGNARIA DI VIA VITTORIO VENETO, VIA FAVERIO, VIA EUROPA UNITA, VIA MONTE GRAPPA IN COMUNE DI VILLA GUARDIA”*, presentata da Como Acqua srl con la nota prot. n. 21184 del 13/12/2023 (assunta agli atti del ns prot. al n. 4698 del 13/12/2023).

DATO ATTO che il progetto di fattibilità tecnica ed economica, ai sensi del D.lgs. 36/2023, di importo complessivo pari a € 1.770.000,00 (IVA esclusa), è riconducibile all'investimento inserito nel vigente Programma degli Interventi con codice *“CA0164”*, attivazione programmata nell'anno 2022, costo complessivo (al netto dell'IVA) pari a € 1.300.000,00 e un fabbisogno di investimento complessivo pari a € 1.300.000,00.

CONSIDERATO che per la realizzazione dell'intervento risulta necessario procedere a esproprio, asservimento permanente o occupazione temporanea di terreni di proprietà dei soggetti dettagliati negli appositi allegati predisposti da Como Acqua srl, denominati *“A.09 -Piano particellare degli espropri”* e *“Tabella riassuntiva - Asservimenti - Villa Guardia.xlsx”*, trasmessi da Como Acqua srl con la citata nota prot. n. 21184 del 13/12/2023, con le quali vengono forniti anche i riferimenti dei proprietari interessati dai lavori in esame.

PRESO ATTO che Como Acqua srl, con note aventi prot. n. 7401 del 10/05/2023, ha trasmesso ai proprietari dei mappali interessati dai lavori in esame la comunicazione di avvio del procedimento ai sensi della L. n. 241/1990 e del DPR n. 327/2001, finalizzato all'asservimento permanente o all'occupazione temporanea delle aree interessate dalle opere in oggetto e alla dichiarazione di pubblica utilità delle stesse.

RILEVATO altresì che Como Acqua srl non ha segnalato di aver ricevuto delle osservazioni da parte di alcuni proprietari e di aver fornito apposite controdeduzioni/riscontri.

VISTA la nota dell'Ufficio d'Ambito di Como, avente prot. n. 4785 del 19/12/2023, con cui viene avviato il procedimento con relativa indizione e convocazione della Conferenza di Servizi decisoria in forma semplificata e in modalità asincrona, ai sensi degli artt. 8 e 14bis della L. 241/90, per l'acquisizione dei pareri in merito al progetto di fattibilità tecnica ed economica citato in oggetto predisposto da Como Acqua srl.

CONSIDERATO che, con nota prot. n. 30 del 04/01/2024, l'Ufficio d'Ambito ha sospeso i termini del procedimento, inoltrando contestualmente a Como Acqua srl le richieste di documentazione integrativa pervenute entro i termini stabiliti. Nello specifico, sono state presentate le seguenti richieste di integrazione:

- PROVINCIA DI COMO – Servizio tutela acque e suolo – Ufficio Acque, con nota prot. n. 280 del 03/01/2024 (assunta agli atti con prot. n. 18 del 04/01/2024).

DATO ATTO che l'Ufficio d'Ambito di Como, con nota prot. n. 367 del 26/01/2024, provvede ad integrare i soggetti chiamati a esprimersi nell'ambito della CdS in oggetto, invitando anche la Società 2i Rete Gas spa.

PRESO ATTO che, con nota prot. n. 1368 del 26/01/2024 (assunta agli atti del ns. prot. al n. 352 del 26/01/2024), Como Acqua srl ha fornito le integrazioni richieste e una revisione di parte della documentazione progettuale e che l'Ufficio d'Ambito, con nota prot. n. 372 del 26/01/2024, ha provveduto a trasmetterle a tutti gli Enti convocati.

DATO ATTO che a partire dal giorno 26/01/2024, giorno di ricezione delle integrazioni sopra richiamate, i termini del procedimento sono ripresi come indicato nella suddetta nota prot. n. 372 del 26/01/2024.

DATO ATTO che:

- con nota prot. n. 37 del 08/01/2024, l'Ufficio d'Ambito ha inoltrato a Como Acqua srl le osservazioni trasmesse con mail del 29/12/2023 da Bianchi Marisa, co-proprietaria del mappale 184 (assunta agli atti del ns. prot. al n. 35 del 08/01/2024);
- con nota prot. n. 769 del 17/01/2024 (assunta agli atti del ns. prot. al n. 192 del 17/01/2024), Como Acqua srl ha dato riscontro alle suddette osservazioni.



PRESO ATTO che entro i termini stabiliti:

- **il Comune di Villa Guardia:**
 - nella figura del Responsabile dell'Area Edilizia Privata e Territorio, ha espresso parere favorevole con prescrizioni, con nota prot. n. 2220/2024 del 15/02/2024 (Allegato A7);
 - nella figura del Responsabile dell'Area Tecnica, ha espresso parere favorevole con prescrizioni, con nota prot. n. 2689/2024 del 23/02/2024 (Allegato A11);
- **il Parco P.L.I.S. – Sorgenti del Torrente Lura non ha espresso** il proprio parere;
- **la Provincia di Como – Servizio Manutenzione Strade:**
 - ha espresso parere favorevole con prescrizioni, con nota prot. n. 169 del 03/01/2024 (Allegato A2) e con nota prot. n. 178 del 03/01/2024 (allegato A3);
 - ha inviato la concessione n. 43/2024, con nota prot. n. 8039 del 19/02/2024 (Allegato A8);
- **la Provincia di Como – Servizio Tutela Acque e Suolo ha espresso parere favorevole**, con nota prot. n. 8671 del 21/02/2024 (Allegato A9);
- **E-Distribuzione Spa - Macro Area Territoriale Nord Ovest Zona Como ha trasmesso planimetrie delle proprie reti con prescrizioni per l'esecuzione dei lavori**, con nota prot. n. E-DIS-29/01/2024-0110787 del 29/01/2024 (Allegato A5);
- **2I Rete Gas spa ha espresso parere favorevole con prescrizioni**, con nota prot. n. U-2024-0021050 del 14/02/2024 (Allegato A6);
- **Lereti spa** comunica che le opere in progetto non interessano impianti di propria competenza, con nota prot. n. ING/PGL/mb del 24/01/2024 (Allegato A4);
- **TIM - Telecom Italia spa non ha espresso** il proprio parere.
- **Open Fiber spa non ha espresso** il proprio parere;
- **La Grande Stufa spa ha trasmesso planimetrie delle proprie reti con prescrizioni per la progettazione esecutiva**, con nota prot. n. 035/24/P/AC/mv del 23/02/2024 (Allegato A10 – file in formato “.dwg” omessi);
- **SNAM Rete GAS spa** comunica che le opere in progetto non interferiscono con impianti di propria competenza, con nota prot. n. C.NOVEDRATE 763 CAI/gd del 21/12/2024 (Allegato A1).

PRESO ATTO che Como Acqua srl ha già ottenuto il parere della **Soprintendenza Archeologia Belle Arti e Paesaggio per le Province di Como, Lecco, Monza e Brianza, Pavia, Sondrio e Varese**, che, con nota prot. n. MIC|MIC_SABAP-CO-LC|19/04/2023|0010002-P, prescrive *“ai sensi dell'art. 25 del D.LGS. 50/2016, il controllo archeologico in corso d'opera da parte di personale specializzato in ricerche archeologiche sotto la direzione di questo ufficio per gli scavi previsti nell'area di Maccio in via Monte Grappa corrispondente alla tratta compresa tra i pozzetti M01-M62 (circa 170 metri) e in via Europa Unita nella tratta compresa tra i pozzetti M93 e M128”*. Si specifica che i codici dei pozzetti sopra riportati sono riferiti all'elaborato n. TAV. 04.01 del PFTE, redatto nel dicembre 2022 ai sensi del D.Lgs. 50/2016. (Allegato A12).

CONSIDERATO che, con nota prot. n. 907 del 28/02/2024 (Allegato A13), l'Ufficio d'Ambito fornisce un riscontro al parere tecnico espresso dal Comune di Villa Guardia con la sopra citata nota prot. n. 2689/2024, chiarendo alcuni aspetti legati ad alcune prescrizioni impartite dal Comune stesso.

CONSIDERATO che, ai sensi dell'art. 14-bis, comma 4 della L. 241/90 e s.m.i., fatti salvi i casi in cui disposizioni del diritto dell'Unione europea richiedono l'adozione di provvedimenti espressi, la mancata comunicazione della determinazione entro il termine indicato nella nota di avvio del procedimento, fatte salve le sospensioni intercorse e inviato con nostra nota prot. n. 2657 del 04/07/2023, equivale ad assenso senza condizioni.

PRESO ATTO della nota prot. n. 921 del 29/02/2024 (vedasi Allegato A) con cui il Responsabile del procedimento comunica che la CdS in oggetto, convocata con la citata nota prot. n. 4785 del 19/12/2023, ha avuto **conclusione positiva ed esprime parere favorevole** in merito al progetto di fattibilità tecnica ed economica, predisposto ai sensi del D.lgs. 36/2023, come inviato da Como Acqua srl con nota prot. n. 21184 del 13/12/2023 e successivamente integrato con nota prot. n. 1368 del 26/01/2024.

CONSIDERATO che nella sopra citata nota di conclusione della CdS l'Ufficio d'Ambito esprime contestualmente parere favorevole in merito al progetto di fattibilità tecnica ed economica in esame, predisposto ai sensi del D.lgs. 36/2023.



PRESO ATTO che con il presente provvedimento si conclude positivamente il procedimento avviato con la citata nota prot. n. 4785 del 19/12/2023 e che, ai sensi dell'art. 14-quater comma 3 della L. n. 241/90, il presente atto è immediatamente efficace alla luce dei pareri favorevoli unanimemente espressi.

PRESO ATTO della necessità di eseguire le procedure di esproprio, di asservimento permanente o di occupazione temporanea delle aree private interessate dalle opere in oggetto, così come si evince dagli elaborati di progetto allegati all'istanza.

PRESO ATTO di quanto sopra, ai sensi dell'art. 10 del DPR n. 327/2001 e s.m.i. e dell'art. 158-bis del D.lgs. n. 152/2006 e s.m.i., contestualmente all'approvazione del progetto definitivo-esecutivo in esame si può procedere con l'apposizione del vincolo preordinato all'esproprio e alla dichiarazione di pubblica utilità.

RECEPITE LE PREMESSE E FATTI SALVI:

- i diritti di terzi;
- le competenze autorizzative e concessorie spettanti ad altri soggetti pubblici in ordine alla realizzazione delle infrastrutture eventualmente necessarie.

DETERMINA

1. di prendere atto dell'esito positivo del procedimento avviato con nota prot. n. 4785 del 19/12/2023, come acclarato dai pareri favorevoli trasmessi dagli Enti competenti, allegati al presente provvedimento quale parte integrante e sostanziale;
2. ai sensi dell'art. 158-bis del D.lgs. n. 152/2006, di approvare il progetto di fattibilità tecnica ed economica, predisposto ai sensi del D.lgs. 36/2023, denominato "RIFACIMENTO DELLA RETE FOGNARIA DI VIA VITTORIO VENETO, VIA FAVERIO, VIA EUROPA UNITA, VIA MONTE GRAPPA IN COMUNE DI VILLA GUARDIA" come trasmesso da Como Acqua srl con nota prot. n. 21184 del 13/12/2023 (assunta agli atti del ns. prot. al n. 4698 del 13/12/2023) e successivamente integrato con nota prot. n. 1368 del 26/01/2024 (assunta agli atti del ns. prot. al n. 352 del 26/01/2024).
3. di dare atto che Como Acqua srl dovrà attenersi alla normativa vigente e alle raccomandazioni, condizioni, indicazioni e prescrizioni riportate nelle autorizzazioni, concessioni, nulla osta, pareri o atti di assenso comunque denominati rilasciati dagli Enti/Amministrazioni/Società competenti per la realizzazione dell'opera in esame;
4. che Como Acqua srl, fino al collaudo dell'opera, dovrà fornire all'Ufficio d'Ambito continui aggiornamenti in relazione a ulteriori atti/procedimenti/prescrizioni nel tempo acquisiti;
5. **che, fatto salvo quanto rilevato in premessa, l'approvazione di cui al punto 2 costituisce titolo abilitativo e dichiarazione di pubblica utilità ai sensi dell'art. 158-bis del D.lgs. n. 152/2006;**
6. di pubblicare la presente determinazione all'albo pretorio on-line.

PRESCRIVE

a **Como Acqua srl:**

- A) in fase di redazione del progetto esecutivo**, di attuare quanto disposto da La Grande Stufa spa con nota prot. n. 035/24/P/AC/mv del 23/02/2024 (Allegato A10);
- B) prima della validazione del progetto esecutivo**, di ottenere il NULLA OSTA idraulico per lo scarico nella Roggia delle Passere, dando attuazione a quanto prescritto dal Comune di Villa Guardia, con nota prot. n. 2220/2024 del 15/02/2024 (Allegato A7);
- C) prima dell'avvio dei lavori e durante l'esecuzione degli stessi**, di procedere con l'impresa aggiudicataria al coordinamento con gli Enti/Soggetti gestori degli altri sottoservizi, anche al fine di recepire eventuali ulteriori indicazioni operative;
- D) prima dell'avvio dei lavori e durante l'esecuzione degli stessi**, di attuare quanto disposto da E-Distribuzione Spa - Macro Area Territoriale Nord Ovest Zona Como con nota prot. n. E-DIS-29/01/2024-0110787 del 29/01/2024 (Allegato A5);
- E) prima dell'avvio dei lavori e durante l'esecuzione degli stessi**, di attuare quanto disposto da Lereti spa con nota prot. n. ING/PGL/mb del 24/01/2024 (Allegato A4);
- F) prima dell'avvio dei lavori e durante l'esecuzione degli stessi**, per la modifica della viabilità (divieti di sosta, senso unico alternato, chiusura strade), di procedere con apposita richiesta di ordinanza e posizionamento di adeguata segnaletica stradale temporanea con indicazione



- dell'istituzione del divieto, dando attuazione a quanto prescritto dal Comune di Villa Guardia, con nota prot. n. 2689/2024 del 23/02/2024 (Allegato A11);
- G) prima dell'avvio dei lavori e durante l'esecuzione degli stessi**, di attuare quanto prescritto dalla Provincia di Como - Servizio Gestione e Manutenzione Strade Provinciali, con nota prot. n. 169 del 03/01/2024 (Allegato A2) e con nota prot. n. 178 del 03/01/2024 (allegato A3);
- H) durante l'esecuzione dei lavori e in caso di rinvenimenti archeologici**, di attuare quanto prescritto dalla Soprintendenza Archeologia Belle Arti e Paesaggio per le Province di Como, Lecco, Monza e Brianza, Pavia, Sondrio e Varese, nota prot. n. MIC|MIC_SABAP-CO-LC|19/04/2023|0010002-P (Allegato A12);
- I) al termine dei lavori dopo un idoneo periodo di osservazione (di norma non inferiore a tre mesi)**, di attuare quanto prescritto dalla Provincia di Como - Servizio Gestione e Manutenzione Strade Provinciali, con nota prot. n. 178 del 03/01/2024 (allegato A3);
- J) prima della stesa dello strato di finitura finale**, attendere l'ultimazione dei lavori di rifacimento dei marciapiedi che saranno appaltati dal Comune e che saranno eseguiti dopo la realizzazione dell'intervento in oggetto, dando attuazione a quanto prescritto dal Comune di Villa Guardia, con nota prot. n. 2689/2024 del 23/02/2024 (Allegato A11);
- K) entro 60 giorni dalla sottoscrizione del certificato di collaudo/regolare esecuzione**, di trasmettere la georeferenziazione delle opere lineari e puntuali effettivamente realizzate ("*as built*") in formato shape (generato su Sistema di Riferimento "EPSG:32632 - WGS 84 / UTM zone 32N") o in altri formati compatibili e importabili in un Sistema Informativo Territoriale. Gli attributi/metadati associati agli elementi grafici rappresentati dovranno riportare almeno le seguenti informazioni di base: materiale del manufatto, elementi dimensionali (diametro, volume, ...), anno di realizzazione, codice intervento (da Pdl vigente).

DISPONE

la trasmissione del presente atto:

- a Como Acqua srl, in qualità di soggetto che ha formulato l'istanza di approvazione del progetto in oggetto e di attuale gestore unico del SII;
- al Comune di Villa Guardia, in qualità di Comune interessato territorialmente dal progetto in oggetto.

DA' ATTO CHE

- il presente atto è immediatamente efficace;
- ai sensi dell'art. 3 della L. 241/90, il presente provvedimento può essere impugnato con ricorso al TSAP entro 60 giorni dalla notifica, nel caso in cui la contestazione verta su un aspetto del provvedimento incidente direttamente sulla tutela e sul regime delle acque pubbliche, ovvero davanti al TAR entro 60 giorni dalla notifica nel caso in cui tale incidenza sia solo indiretta ed eventuale, oppure con ricorso straordinario al Capo dello Stato entro 120 giorni dalla notifica;
- il presente atto è integralmente pubblicato sul sito web istituzionale per le finalità di cui al D.Lgs. n. 33/2013.

Como, 01/03/2024 (*)

(*) Il numero e la data del protocollo sono riportati nella comunicazione al soggetto interessato

Il Direttore

Dott.^{SSA} Marta Giavarini

Documento firmato digitalmente ai sensi del T.U. 445/2000 e del D.Lgs. 82/2005 e s.m.i.



Ufficio d'Ambito di Como

Servizio Tecnico e Pianificazione

Via Borgo Vico n. 148 22100 – COMO
Tel 031-230.246 / 397 / 475
Fax 031-230.345
E-mail ato@ato.como.it
PEC aato@pec.provincia.como.it
C.F. 95109690131
P. IVA 03703830137

Riferimento comunicazione: **0608-2022.28.240229**

Como, _____ *

* Il numero di protocollo e la data del documento sono quelli riportati nella PEC di trasmissione

Responsabile provvedimento: **Marta Giavarini**

Responsabile procedimento: **Simone Belli**

Referente pratica: **Massimo Cabiati**

Oggetto: Conferenza di Servizi decisoria in forma semplificata e in modalità asincrona, ai sensi degli artt. 8 e 14-bis della L. 241/90, per l'acquisizione dei pareri/nulla osta/autorizzazioni relativi al progetto di fattibilità tecnica ed economica ai sensi del D.lgs. 36/2023, dell'intervento denominato "RIFACIMENTO DELLA RETE FOGNARIA DI VIA VITTORIO VENETO, VIA FAVERIO, VIA EUROPA UNITA, VIA MONTE GRAPPA IN COMUNE DI VILLA GUARDIA", funzionali all'approvazione richiesta dall'art. 158-bis del D.lgs. n. 152/2006 e alla dichiarazione di pubblica utilità.

Chiusura positiva della Conferenza dei Servizi.

Documento trasmesso a mezzo PEC

Spett. ^{li}

COMUNE DI VILLA GUARDIA

PARCO P.L.I.S. – SORGENTI DEL TORRENTE LURA

PROVINCIA DI COMO – SERVIZIO MANUTENZIONE STRADE

PROVINCIA DI COMO – SERVIZIO TUTELA ACQUE E SUOLO

**E-DISTRIBUZIONE SPA - MACRO AREA TERRITORIALE NORD
OVEST ZONA COMO**

2I RETE GAS SPA

TIM - TELECOM ITALIA SPA

OPEN FIBER

LA GRANDE STUFA SPA

SNAM RETE GAS

COMO ACQUA SRL

e p.c.:

**SOPRINTENDENZA ARCHEOLOGIA BELLE ARTI E
PAESAGGIO PER LE PROVINCE DI COMO, LECCO, MONZA
E BRIANZA, PAVIA, SONDRIO E VARESE**



Trasmissione via RACCOMANDATA A.R.
ai soggetti proprietari dei mappali interessati dai lavori
*(indirizzi omessi ai fini della normativa a tutela della privacy -
Regolamento UE 2016/679 - GDPR)*

BERETTA ALESSANDRA

Trasmissione via PEC
ai soggetti proprietari dei mappali interessati dai lavori
*(indirizzi omessi ai fini della normativa a tutela della privacy -
Regolamento UE 2016/679 - GDPR)*

BIANCHI MARISA

Trasmissione via mail
ai soggetti proprietari dei mappali interessati dai lavori
*(indirizzi omessi ai fini della normativa a tutela della privacy -
Regolamento UE 2016/679 - GDPR)*

BIANCHI ALFREDO

Visto il progetto di fattibilità tecnica ed economica, ai sensi del D.lgs. 36/2023, trasmesso da Como Acqua srl con la nota prot. n. 21184 del 13/12/2023 (assunta agli atti del ns prot. al n. 4698 del 13/12/2023).

Richiamata la ns. nota prot. n. 4785 del 19/12/2023, con cui si avvia il procedimento e contestualmente si indice la CdS in oggetto, con la presente si comunica quanto segue.

Considerato che, con nota prot. n. 30 del 04/01/2024, l'Ufficio d'Ambito ha sospeso i termini del procedimento, inoltrando contestualmente a Como Acqua srl le richieste di documentazione integrativa pervenute entro i termini stabiliti. Nello specifico, è stata presentata la seguente richieste di integrazione:

- PROVINCIA DI COMO – Servizio tutela acque e suolo – Ufficio Acque, con nota prot. n. 280 del 03/01/2024 (assunta agli atti dello Scrivente con prot. n. 18 del 04/01/2024).

Richiamata la ns. nota prot. n. 367 del 26/01/2024, con cui si provvede ad integrare i soggetti chiamati a esprimersi nell'ambito della CdS in oggetto, invitando anche la Società 2i Rete Gas spa.

Preso atto che, con nota prot. n. 1368 del 26/01/2024 (assunta agli atti del ns. prot. al n. 352 del 26/01/2024), Como Acqua srl ha fornito le integrazioni richieste e che l'Ufficio d'Ambito, con nota prot. n. 372 del 26/01/2024, ha provveduto a trasmetterle a tutti gli Enti convocati.

Dato atto che a partire dal giorno 26/01/2024, giorno di ricezione delle integrazioni sopra richiamate, i termini del procedimento sono ripresi come indicato nella suddetta nota prot. n. 372 del 26/01/2024.

Preso atto che entro i termini stabiliti:

- **il Comune di Villa Guardia:**
 - nella figura del Responsabile dell'Area Edilizia Privata e Territorio, ha espresso parere favorevole con prescrizioni, con nota prot. n. 2220/2024 del 15/02/2024 (Allegato A7);
 - nella figura del Responsabile dell'Area Tecnica, ha espresso parere favorevole con prescrizioni, con nota prot. n. 2689/2024 del 23/02/2024 (Allegato A11);
- **il Parco P.L.I.S. – Sorgenti del Torrente Lura non ha espresso il proprio parere;**
- **la Provincia di Como – Servizio Manutenzione Strade:**
 - ha espresso parere favorevole con prescrizioni, con nota prot. n. 169 del 03/01/2024 (Allegato A2) e con nota prot. n. 178 del 03/01/2024 (allegato A3);
 - ha inviato la concessione n. 43/2024, con nota prot. n. 8039 del 19/02/2024 (Allegato A8);
- **la Provincia di Como – Servizio Tutela Acque e Suolo ha espresso parere favorevole**, con nota prot. n. 8671 del 21/02/2024 (Allegato A9);
- **E-Distribuzione Spa - Macro Area Territoriale Nord Ovest Zona Como ha trasmesso planimetrie delle proprie reti con prescrizioni per l'esecuzione dei lavori**, con nota prot. n. E-DIS-29/01/2024-0110787 del 29/01/2024 (Allegato A5);



- **2I Rete Gas spa** ha espresso parere favorevole con prescrizioni, con nota prot. n. U-2024-0021050 del 14/02/2024 (Allegato A6);
- **Lereti spa** comunica che le opere in progetto non interessano impianti di propria competenza, con nota prot. n. ING/PGL/mb del 24/01/2024 (Allegato A4);
- **TIM - Telecom Italia spa** non ha espresso il proprio parere.
- **Open Fiber spa** non ha espresso il proprio parere;
- **La Grande Stufa spa** ha trasmesso planimetrie delle proprie reti con prescrizioni per la progettazione esecutiva, con nota prot. n. 035/24/P/AC/mv del 23/02/2024 (Allegato A10 – file in formato “.dwg” omessi);
- **SNAM Rete GAS spa** comunica che le opere in progetto non interferiscono con impianti di propria competenza, con nota prot. n. C.NOVEDRATE 763 CAI/gd del 21/12/2024 (Allegato A1).

Preso atto che Como Acqua srl ha già ottenuto il parere delle **Soprintendenza Archeologia Belle Arti e Paesaggio per le Province di Como, Lecco, Monza e Brianza, Pavia, Sondrio e Varese**, che, con nota prot. n. MIC|MIC_SABAP-CO-LC|19/04/2023|0010002-P, prescrive “*ai sensi dell’art. 25 del D.LGS. 50/2016, il controllo archeologico in corso d’opera da parte di personale specializzato in ricerche archeologiche sotto la direzione di questo ufficio per gli scavi previsti nell’area di Maccio in via Monte Grappa corrispondente alla tratta compresa tra i pozzetti M01-M62 (circa 170 metri) e in via Europa Unita nella tratta compresa tra i pozzetti M93 e M128*”. Si specifica che i codici dei pozzetti sopra riportati sono riferiti all’elaborato n. TAV. 04.01 del PFTE, redatto nel dicembre 2022 ai sensi del D.Lgs. 50/2016. (Allegato A12).

Considerato che lo Scrivente **Ufficio d’Ambito** esprime parere favorevole in merito al progetto di fattibilità tecnica ed economica, predisposto ai sensi del D.lgs. 36/2023.

Considerato che, con nota prot. n. 907 del 28/02/2024 (Allegato A13), l’Ufficio d’Ambito fornisce un riscontro al parere tecnico espresso dal Comune di Villa Guardia con la sopra citata nota prot. n. 2689/2024, chiarendo alcuni aspetti legati ad alcune prescrizioni impartite dal Comune stesso.

Ricordato che, ai sensi dell’art. 14-bis, comma 4 della L. 241/90 e s.m.i., fatti salvi i casi in cui disposizioni del diritto dell’Unione europea richiedano l’adozione di provvedimenti espressi, la mancata comunicazione della determinazione entro il termine indicato nella sopra citata nota di avvio del procedimento equivale ad assenso senza condizioni.

Si prende atto che Como Acqua srl, con note aventi prot. n. 7401 del 10/05/2023, ha trasmesso ai proprietari dei mappali interessati dai lavori in esame la comunicazione di avvio del procedimento ai sensi della L. n. 241/1990 e del DPR n. 327/2001, finalizzato all’asservimento permanente o all’occupazione temporanea delle aree interessate dalle opere in oggetto e alla dichiarazione di pubblica utilità delle stesse.

Considerato che, sulla base della documentazione fornita da Como Acqua srl con la suddetta nota prot. n. 21184 del 13/12/2023, nonché sulla base del file denominato “*Tabella riassuntiva - Asservimenti - Villa Guardia.xlsx*”, emerge che Como Acqua srl non ha ricevuto osservazioni da parte dei proprietari.

Rilevato che:

- con nota prot. n. 37 del 08/01/2024, l’Ufficio d’Ambito ha inoltrato a Como Acqua srl le osservazioni trasmesse con mail del 29/12/2023 da Bianchi Marisa, co-proprietaria del mappale 184, (assunta agli atti del ns. prot. al n. 35 del 08/01/2024);
- con nota prot. n. 769 del 17/01/2024 (assunta agli atti del ns. prot. al n. 192 del 17/01/2024), Como Acqua srl ha dato riscontro alle suddette osservazioni.

Preso atto di quanto sopra, ai sensi dell’art. 10 del DPR n. 327/2001 e s.m.i. e dell’art. 158-bis del D.lgs. n. 152/2006 e s.m.i., contestualmente all’approvazione del progetto di fattibilità tecnica ed economica in esame, ai sensi del D.lgs. 36/2023, si può procedere con la dichiarazione di pubblica utilità.

Alla luce di quanto sopra riportato, visti i pareri favorevoli unanimemente espressi e le prescrizioni impartite, la CdS in oggetto ha **conclusione positiva ed esprime parere favorevole** in merito al progetto di fattibilità tecnica ed economica, predisposto ai sensi del D.lgs. 36/2023, come inviato da Como Acqua srl con nota prot. n. 21184 del 13/12/2023 e successivamente integrato con nota prot. n. 1368 del 26/01/2024.



Pertanto, lo Scrivente provvederà a inoltrare al proprio Direttore la proposta di determinazione per l'approvazione ai sensi dell'art. 158-bis del D.lgs. n. 152/2006 e per la dichiarazione di pubblica utilità del progetto fattibilità tecnica ed economica, ai sensi del D.lgs. 36/2023, denominato "RIFACIMENTO DELLA RETE FOGNARIA DI VIA VITTORIO VENETO, VIA FAVERIO, VIA EUROPA UNITA, VIA MONTE GRAPPA IN COMUNE DI VILLA GUARDIA".

La suddetta determinazione dirigenziale formalizzerà la chiusura del procedimento in oggetto e costituirà titolo abilitativo per l'esecuzione dei suddetti lavori, comporterà altresì la contestuale dichiarazione di pubblica utilità e disporrà l'attuazione delle prescrizioni impartite dai vari Soggetti convocati.

L'atto finale di approvazione verrà trasmesso a Como Acqua srl e al Comune di Villa Guardia, in quanto interessato territorialmente dai lavori. Tale provvedimento conterrà la presente comunicazione e tutti gli allegati citati e verrà pubblicato all'albo pretorio dell'Ufficio d'Ambito e nell'apposita sezione del proprio sito istituzionale:

<https://www.ato.como.it/aree-tematiche/piano-dambito/approvazione-progetti-158-bis/procedimenti-158-bis-conclusi/>

Restando a disposizione per eventuali chiarimenti, si porgono distinti saluti.

Il Responsabile del Servizio
Dott. Simone Belli

Documento firmato digitalmente ai sensi del T.U. 445/2000 e del D.lgs. 85/2005 e smi

Allegati (inviati solo tramite PEC):

- A1. SNAM Rete GAS spa - nota prot. n. C.NOVEDRATE 763 CAI/gd del 21/12/2024;
- A2. Provincia di Como - Servizio Manutenzione Strade - nota prot. n. 169 del 03/01/2024;
- A3. Provincia di Como - Servizio Manutenzione Strade - nota prot. n. 178 del 03/01/2024;
- A4. Lereti spa - nota prot. n. ING/PGL/mb del 24/01/2024;
- A5. E-Distribuzione Spa - Macro Area Territoriale Nord Ovest Zona Como - con nota prot. n. E-DIS-29/01/2024-0110787 del 29/01/2024;
- A6. 2l Rete Gas spa - con nota prot. n. U-2024-0021050 del 14/02/2024;
- A7. Comune di Villa Guardia - nota prot. n. 2220/2024 del 15/02/2024;
- A8. Provincia di Como - Servizio Manutenzione Strade - nota prot. n. 8039 del 19/02/2024;
- A9. Provincia di Como - Servizio Tutela Acque e Suolo - con nota prot. n. 8671 del 21/02/2024;
- A10. La Grande Stufa spa - nota prot. n. 035/24/P/AC/mv del 23/02/2024;
- A11. Comune di Villa Guardia - nota prot. n. 2689/2024 del 23/02/2024;
- A12. Soprintendenza Archeologia Belle Arti e Paesaggio per le Province di Como, Lecco, Monza e Brianza, Pavia, Sondrio e Varese - nota prot. n. MIC|MIC_SABAP-CO-LC|19/04/2023|0010002-P;
- A13. Ufficio d'Ambito di Como - nota prot. n. 907 del 28/02/2024.



energy to inspire the world

Novedrate, 21.12.2023

Spett.le
ATO Como

Prot. C.NOVEDRATE 763 CAI/gd

aato@pec.provincia.como.it

OGGETTO: Indizione e convocazione della Conferenza di Servizi decisoria in forma semplificata e in modalità asincrona, ai sensi degli artt. 8 e 14-bis della L. 241/90, per l'acquisizione dei pareri/nulla osta/autorizzazioni relativi al progetto di fattibilità tecnica ed economica ai sensi del D.lgs. 36/2023, dell'intervento denominato "RIFACIMENTO DELLA RETE FOGNARIA DI VIA VITTORIO VENETO, VIA FAVERIO, VIA EUROPA UNITA, VIA MONTE GRAPPA IN COMUNE DI VILLA GUARDIA", funzionali all'approvazione richiesta dall'art. 158-bis del D.lgs. n. 152/2006 e alla dichiarazione di pubblica utilità.

Con riferimento alla Vs. Prot. 2023/4785 del 19.12.2023, SNAM RETE GAS (Ente gestore di Reti Gasdotti Regionali e Nazionali destinate all'attività di trasporto del gas naturale dichiarata – ai sensi del D.Lgs. del 23 maggio 2000 N.164 – attività di Interesse Pubblico) con la presente comunica che le opere in progetto non interferiscono metanodotti di propria competenza.

Con l'occasione, si rammenta quanto riportato nel *D.M. 17 Aprile 2008 del Ministero dello Sviluppo Economico* recante "Regola tecnica per la progettazione, costruzione, collaudo, esercizio e sorveglianza delle opere e degli impianti di trasporto di gas naturale con densità non superiore a 0,8", ovvero al punto 1.5 "Gestione della sicurezza del sistema di trasporto", il quale prevede che gli *Enti locali* preposti alla gestione del territorio debbano tenere in debito conto la presenza e l'ubicazione delle condotte di trasporto di gas naturale nella predisposizione e/o nella variazione dei propri strumenti urbanistici e prescrivere il rispetto della citata normativa tecnica di sicurezza in occasione del rilascio di autorizzazioni, concessioni e nulla osta.

Infine si evidenzia che il *Centro Snam Rete Gas di Novedrate - via Provinciale Novedratese n 1/b - tel 031792432* - resta comunque a disposizione per qualsiasi chiarimento e/o occorrenza.

Distinti saluti.

Centro di Novedrate
Strada Provinciale Novedratese, 1/B
22060 NOVEDRATE CO
Ph. + 39 031 792432
www.snam.it

Business Unit Asset Italia
Distretto Nord
Trasporto

Manager Centro di Novedrate
Beniamino Caimi

Snam Rete Gas S.p.A.
Sede legale: San Donato Milanese (MI), Piazza Santa Barbara, 7
Capitale sociale Euro 1.200.000.000,00 i.v.
Codice Fiscale e iscrizione al Registro Imprese della CCIAA
di Milano, Monza Brianza, Lodi n. 10238291008
R.E.A. Milano n. 1964271, Partita IVA n. 10238291008
Società soggetta all'attività di direzione e coordinamento di snam S.p.A.
Società con unico socio



PROVINCIA DI COMO
SETTORE INFRASTRUTTURE
Servizio Gestione e Manutenzione Strade Provinciali

Prot. n. 169
Classificazione: 11.15.03
Fascicolo: 14

Como, 03.01.2024

Spett. le Società COMO ACQUA Srl
Via Borgo Vico n. 148
22100 – COMO
info@pec.comoacqua.it

p.c. Spett.le Ufficio d'Ambito di Como
Via Borgo Vico, 148
22100 – COMO
aato@pec.provincia.como.it

p.c. Spett.le Comune di
22079 – VILLA GUARDIA (CO)
comune.villaguardia@pec.provincia.como.it

**OGGETTO: Indizione e convocazione della conferenza di Servizi decisoria in forma semplificata e in modalità asincrona ai sensi degli art. 8 e 14-bis della L.241/90.
SP19 di Gironico e Cassina Rizzardi - Tronco in Comune di Villa Guardia dalla P.K. 3+844 alla P.K. 3+905 – Centro Abitato.
Concessione per occupazione permanente con prescrizioni tecniche, relative all'intervento denominato "Rifacimento rete fognaria di via Vittorio Veneto (SP19), via Faverio, via Europa Unita, via Monte Grappa – RISCOント ISTANZA.**

Spett.le Società,
in riscontro all'istanza pervenuta nell'ambito della convocazione della Conferenza di Servizi decisoria in forma semplificata e in modalità asincrona, ai sensi degli artt. 8 e 14ter della Legge n. 241/90 indicata in oggetto, esaminata la documentazione tecnica progettuale pervenuta in data 19 dicembre 2023 (prot. Provincia n.56099/2023), **si comunica che l'istruttoria tecnica con prescrizioni tecniche si è conclusa con esito positivo e a tal proposito, prima del rilascio dell'autorizzazione sopracitata è dovuto quanto di seguito indicato:**

- **Onere Atto Autorizzatorio dell'importo di €. 158,00** ai sensi dell'art. 15 del Vig. Reg. Prov.le Allegato B per occupazione permanente di suolo appartenente al demanio stradale provinciale derivante dalla posa dei collettori in oggetto;
- **Deposito cauzionale nella misura di €. 30.000,00** ai sensi dell'art. 16 comma 1 del vigente Regolamento Provinciale, a garanzia di eventuali inadempienze nei confronti dell'Ente proprietario della strada o di eventuali terzi danneggiati.

In luogo della cauzione potrà essere prestata polizza fideiussoria bancaria o assicurativa in conformità alle norme vigenti. La polizza dovrà contenere la seguente clausola **"la fidejussione è valida fino al e si intenderà automaticamente rinnovata di anno in anno a favore della Provincia di Como, sino a quando la stessa Provincia non provvederà a svincolare la fidejussione a seguito di verifica dell'esatto adempimento delle prescrizioni tecniche nonché del collaudo che attesti che i lavori siano stati eseguiti a regola d'arte"**.

Il deposito cauzionale verrà restituito, su richiesta dell'utente ad ultimazione dei lavori, trascorso un periodo di osservazione non inferiore a n. 90 giorni né superiore a n. 365 giorni, salva la trattenuta dell'importo eventualmente occorrente per riparare alle manchevolezze che a giudizio insindacabile dell'Ufficio Tecnico Provinciale si riscontrassero nell'esecuzione dei lavori.

Si invita cortesemente la S.V. ad effettuare i pagamenti dei suddetti importi mediante bonifico bancario intestato a: Provincia di Como – Conto Tesoreria presso Banca Crédit Agricole Italia S.p.A. IBAN: IT 54 X 06230 10920 000047812849 - codice swift CRPPIT2PXXX oppure per Pagamenti Informatici on-line sul sito della Provincia di Como alla voce PagoPa (pagamento spontaneo) – S2.15 Manutenzione Strade,, specificando nella causale che l'importo versato è relativo agli oneri autorizzatori, per il rilascio della concessione relativa ai lavori da eseguirsi in Comune di Villa Guardia lungo la SP19 di Gironico e Cassina Rizzardi dalla P.K. 3+844 alla P.K. 3+905.

L'attestazione della sopracitata spesa nonché della garanzia finanziaria, dovranno pervenire allo scrivente Ufficio entro e non oltre n. 60 giorni dal ricevimento della presente. Nel caso in cui detti versamenti non venissero effettuati entro tale termine, si riterrà che la S.V. abbia rinunciato all'ottenimento dell'atto autorizzatorio e pertanto la pratica sarà archiviata.

Ai sensi della Legge n. 241/90 (Legge sulla Trasparenza Amministrativa) si comunica che per eventuali informazioni tecniche ci si potrà rivolgere al geom. Massimo Caspani (tel. 031/230.271), mentre per eventuali informazioni amministrative, dovrà essere contattata la segreteria del Settore Infrastrutture (tel. 031/230.484).

Distinti Saluti.

IL RESPONSABILE DEL SERVIZIO
(geom. Sergio Galli)

Il presente documento è sottoscritto con firma digitale ai sensi dell'art. 21 del D.Lgs. n. 82/2005



PROVINCIA DI COMO
SETTORE INFRASTRUTTURE
Servizio Gestione e Manutenzione Strade Provinciali

Prot. n. 178
Classificazione: 11.15.03
Fascicolo: 34

Como, 03.01.2024

Spett.le Ufficio d'Ambito di Como
Via Borgo Vico, 148
22100 – COMO
aato@pec.provincia.como.it

p.c. Spett. le Società COMO ACQUA Srl
Via Borgo Vico n. 148
22100 – COMO
info@pec.comoacqua.it

p.c. Spett.le Comune di
22079 – VILLA GUARDIA (CO)
comune.villaguardia@pec.provincia.como.it

OGGETTO: Indizione e convocazione della conferenza di Servizi decisoria in forma semplificata e in modalità asincrona ai sensi degli art. 8 e 14-bis della L.241/90.

SP19 di Gironico e Cassina Rizzardi - Tronco in Comune di Villa Guardia dalla P.K. 3+844 alla P.K. 3+905 – Centro Abitato.

Concessione per occupazione permanente con prescrizioni tecniche, relative all'intervento denominato "Rifacimento rete fognaria di via Vittorio Veneto (SP19), via Faverio, via Europa Unita, via Monte Grappa – RISCONTRO ISTANZA.

Spett.le Società,

in riscontro alla convocazione della Conferenza di Servizi decisoria in forma semplificata e in modalità asincrona, ai sensi degli artt. 8 e 14ter della Legge n. 241/90 indicata in oggetto, esaminata la documentazione tecnica progettuale pervenuta in data 19 dicembre 2023 (prot. Provincia n.56099/2023) con particolare riguardo all'intervento di Via Vittorio Veneto lungo la SP 19 di Cucciago e Casina Rizzardi dalla P.K. 3+844 alla P.K. 3+905, si comunica che l'istruttoria tecnica con prescrizioni tecniche si è conclusa con esito positivo come da comunicazione prot.169 del 03.01.2024 a condizione che:

1. durante l'esecuzione dei lavori interferenti con la SP19 di Cucciago e Cassina Rizzardi, dovrà essere garantito il transito veicolare;
2. al termine dei lavori dopo un idoneo periodo di osservazione (di norma non inferiore a tre mesi) si proceda al ripristino definitivo del piano viabile interessato dalla manomissione, attraverso la riasfaltatura con conglomerato bituminoso chiuso (tappeto di usura), esteso allo sviluppo dello scavo e per la larghezza dell'intera carreggiata, previo fresatura del tratto interessato.

Ai sensi della Legge n. 241/90 (Legge sulla Trasparenza Amministrativa) si comunica che per eventuali informazioni tecniche ci si potrà rivolgere al geom. Massimo Caspani (tel. 031/230.271), mentre per eventuali informazioni amministrative, dovrà essere contattata la segreteria del Settore Infrastrutture (tel. 031/230.484).

Distinti Saluti.

IL RESPONSABILE DEL SERVIZIO
(geom. Sergio Galli)

Il presente documento è sottoscritto con firma digitale ai sensi dell'art. 21 del D.Lgs. n. 82/2005

Allegati: copia nota prot. 169 del 03.01.2024

Via Borgovico, 148 - 22100 COMO - Tel. 031.230.111 (centralino)

Riproduzione cartacea del documento informatico sottoscritto digitalmente da
GALLI SERGIO il 03/01/2024 15:59:21

REGISTRO PROTOCOLLO: 2024 / 178 del 03/01/2024



PROVINCIA DI COMO
SETTORE INFRASTRUTTURE
Servizio Gestione e Manutenzione Strade Provinciali

Prot. n. 169
Classificazione: 11.15.03
Fascicolo: 14

Como, 03.01.2024

Spett. le Società COMO ACQUA Srl
Via Borgo Vico n. 148
22100 – COMO
info@pec.comoacqua.it

p.c. Spett.le Ufficio d'Ambito di Como
Via Borgo Vico, 148
22100 – COMO
aato@pec.provincia.como.it

p.c. Spett.le Comune di
22079 – VILLA GUARDIA (CO)
comune.villaguardia@pec.provincia.como.it

OGGETTO: Indizione e convocazione della conferenza di Servizi decisoria in forma semplificata e in modalità asincrona ai sensi degli art. 8 e 14-bis della L.241/90.
SP19 di Gironico e Cassina Rizzardi - Tronco in Comune di Villa Guardia dalla P.K. 3+844 alla P.K. 3+905 – Centro Abitato.
Concessione per occupazione permanente con prescrizioni tecniche, relative all'intervento denominato "Rifacimento rete fognaria di via Vittorio Veneto (SP19), via Faverio, via Europa Unità, via Monte Grappa – RISCONTRO ISTANZA.

Spett.le Società,
in riscontro all'istanza pervenuta nell'ambito della convocazione della Conferenza di Servizi decisoria in forma semplificata e in modalità asincrona, ai sensi degli artt. 8 e 14ter della Legge n. 241/90 indicata in oggetto, esaminata la documentazione tecnica progettuale pervenuta in data 19 dicembre 2023 (prot. Provincia n.56099/2023), **si comunica che l'istruttoria tecnica con prescrizioni tecniche si è conclusa con esito positivo e a tal proposito, prima del rilascio dell'autorizzazione sopracitata è dovuto quanto di seguito indicato:**

- **Onere Atto Autorizzatorio dell'importo di €. 158,00** ai sensi dell'art. 15 del Vig. Reg. Prov.le Allegato B per occupazione permanente di suolo appartenente al demanio stradale provinciale derivante dalla posa dei collettori in oggetto;
- **Deposito cauzionale nella misura di €. 30.000,00** ai sensi dell'art. 16 comma 1 del vigente Regolamento Provinciale, a garanzia di eventuali inadempienze nei confronti dell'Ente proprietario della strada o di eventuali terzi danneggiati.

In luogo della cauzione potrà essere prestata polizza fideiussoria bancaria o assicurativa in conformità alle norme vigenti. La polizza dovrà contenere la seguente clausola **"la fidejussione è valida fino al e si intenderà automaticamente rinnovata di anno in anno a favore della Provincia di Como, sino a quando la stessa Provincia non provvederà a svincolare la fidejussione a seguito di verifica dell'esatto adempimento delle prescrizioni tecniche nonché del collaudo che attesti che i lavori siano stati eseguiti a regola d'arte"**.

Il deposito cauzionale verrà restituito, su richiesta dell'utente ad ultimazione dei lavori, trascorso un periodo di osservazione non inferiore a n. 90 giorni né superiore a n. 365 giorni, salva la trattenuta dell'importo eventualmente occorrente per riparare alle manchevolezze che a giudizio insindacabile dell'Ufficio Tecnico Provinciale si riscontrassero nell'esecuzione dei lavori.

Si invita cortesemente la S.V. ad effettuare i pagamenti dei suddetti importi mediante bonifico bancario intestato a: Provincia di Como – Conto Tesoreria presso Banca Crédit Agricole Italia S.p.A. IBAN: IT 54 X 06230 10920 000047812849 - codice swift CRPPIT2PXXX oppure per Pagamenti Informatici on-line sul sito della Provincia di Como alla voce PagoPa (pagamento spontaneo) – S2.15 Manutenzione Strade,, specificando nella causale che l'importo versato è relativo agli oneri autorizzatori, per il rilascio della concessione relativa ai lavori da eseguirsi in Comune di Villa Guardia lungo la SP19 di Gironico e Cassina Rizzardi dalla P.K. 3+844 alla P.K. 3+905.

L'attestazione della sopracitata spesa nonché della garanzia finanziaria, dovranno pervenire allo scrivente Ufficio entro e non oltre n. 60 giorni dal ricevimento della presente. Nel caso in cui detti versamenti non venissero effettuati entro tale termine, si riterrà che la S.V. abbia rinunciato all'ottenimento dell'atto autorizzatorio e pertanto la pratica sarà archiviata.

Ai sensi della Legge n. 241/90 (Legge sulla Trasparenza Amministrativa) si comunica che per eventuali informazioni tecniche ci si potrà rivolgere al geom. Massimo Caspani (tel. 031/230.271), mentre per eventuali informazioni amministrative, dovrà essere contattata la segreteria del Settore Infrastrutture (tel. 031/230.484).

Distinti Saluti.

IL RESPONSABILE DEL SERVIZIO
(geom. Sergio Galli)

Il presente documento è sottoscritto con firma digitale ai sensi dell'art. 21 del D.Lgs. n. 82/2005

Spett.le

UFFICIO D'AMBITO DI COMO
Servizio Tecnico e Pianificazione
Via Borgo Vico n. 148 22100 – COMO
aato@pec.provincia.como.it

Como 24 gennaio 2024

N. Prot ING/PGL/mb

OGGETTO: riferimento Vostre comunicazioni:

-0608-2022.28.231219

Indizione e convocazione della Conferenza di Servizi decisoria in forma semplificata e in modalità asincrona, ai sensi degli artt. 8 e 14-bis della L. 241/90, per l'acquisizione dei pareri/nulla osta/autorizzazioni relativi al progetto di fattibilità tecnica ed economica ai sensi del D.lgs. 36/2023, dell'intervento denominato "RIFACIMENTO DELLA RETE FOGNARIA DI VIA VITTORIO VENETO, VIA FAVERIO, VIA EUROPA UNITA, VIA MONTE GRAPPA IN COMUNE DI VILLA GUARDIA", funzionali all'approvazione richiesta dall'art. 158-bis del D.lgs. n. 152/2006 e alla dichiarazione di pubblica utilità.

-0608-2022.28.240104

Conferenza di Servizi decisoria in forma semplificata e in modalità asincrona, ai sensi degli artt. 8 e 14-bis della L. 241/90, per l'acquisizione dei pareri/nulla osta/autorizzazioni relativi al progetto di fattibilità tecnica ed economica ai sensi del D.lgs. 36/2023, dell'intervento denominato "RIFACIMENTO DELLA RETE FOGNARIA DI VIA VITTORIO VENETO, VIA FAVERIO, VIA EUROPA UNITA, VIA MONTE GRAPPA IN COMUNE DI VILLA GUARDIA", funzionali all'approvazione richiesta dall'art. 158-bis del D.lgs. n. 152/2006 e alla dichiarazione di pubblica utilità. Richiesta integrazioni e contestuale sospensione dei termini del procedimento.

Con riferimento alla Vostre comunicazioni di cui all'oggetto, Vi segnaliamo che la nostra Società non gestisce Servizi nel Comune di Villa Guardia (CO).

L'occasione è gradita per porgere Distinti saluti.

Resp. Ingegneria
Ing. Dario Pessina



Lereti S.p.A - Società Unipersonale

Sede legale Via Pietro Stazzi 2, 22100 Como (CO) - Telefono +39 031.529111 - Fax

+39 031.523267 PEC protocollo@pec.leretispa.it - Web www.leretispa.it

Partita IVA - Codice Fiscale e Registro Imprese Como Lecco 07063880962 - R.E.A. CO 306629

Capitale Sociale € 86.450.486,00 i.v.

Società soggetta all'attività di direzione e coordinamento da parte di Acinque S.p.A.





E-DIS-29/01/2024-0110787

UFFICIO D'AMBITO DI COMO
aato@pec.provincia.como.it

DIS/LOM/UT-CO/DSE

e-distribuzione@pec.e-distribuzione.it

Oggetto: Richiesta sottoservizi in comune di Villa Guardia (CO)

Con riferimento alla vostra lettera del 26/01/2024 a noi pervenuta in pari data, Vi informiamo che con l'esecuzione dei lavori in oggetto verranno interessati i nostri impianti elettrici interrati, come meglio illustrato sulle planimetrie.

I tracciati riportati hanno un carattere puramente indicativo e pertanto, nel caso in cui fossero necessari maggiori chiarimenti da parte vostra, potrete prendere accordi con il nostro Sig. Stefano Silano (tel. 0344. 297405 mail stefano.silano@e-distribuzione.com), per concordare le modalità operative finalizzate a fornirvi indicazioni più precise, anche in considerazione del rapido estendersi della nostra rete elettrica.

In ogni caso è indispensabile che sia da Voi adottata la massima prudenza in ogni fase dei lavori e specialmente nell'accertamento dell'esatta posizione nel sottosuolo dei cavi interessati. Non possiamo infatti escludere che alterazioni dello stato dei luoghi, intervenute in tempi successivi alla realizzazione dei nostri impianti, destituiscono di precisione le indicazioni, anche planimetriche, da noi fornite: tali indicazioni pertanto debbono considerarsi meramente orientative e fornite al solo scopo di offrire un punto di riferimento alle indispensabili attività preliminari di sondaggio imposte dalle norme di prudenza e di buona tecnica a chi, accingendosi ad opere di scavo, debba accertare l'esatta ubicazione di strutture ed impianti sotterranei.

Vi rammentiamo inoltre che negli incroci e nei tratti di parallelismo con le nostre linee sotterranee, il Vostro manufatto dovrà essere collocato ad una distanza tale da garantire la sicurezza delle rispettive opere, intendendosi che tale condizione sarà soddisfatta con l'osservanza degli articoli 4.3.01 e 4.3.02 delle Norme CEI 11/17 Agosto 1992 fascicolo n. 1890 sugli "Impianti di produzione, trasporto e distribuzione d'energia elettrica, linee in cavo". Sarà pure a Vostra cura segnalarci la fine dei lavori per controllare, prima della chiusura degli scavi la conformità delle opere eseguite con le Norme CEI sopra citate.

Con l'occasione Vi rammentiamo che i nostri conduttori sono costantemente mantenuti in tensione e che il loro qualsivoglia danneggiamento costituisce pericolo mortale, pertanto l'esecuzione dei lavori nelle loro vicinanze, dovrà essere condotta con particolare attenzione applicando le vigenti disposizioni di legge ed in particolare quelle riguardanti la prevenzione degli infortuni sul lavoro, nonché tutte le cautele ed accorgimenti che comunque si rendano necessari ai fini della sicurezza al fine di evitare danni a persone e cose.

Cogliamo l'occasione per porgerVi i nostri migliori saluti.


Roberta Attanzio
Il Responsabile

Il presente documento è sottoscritto con firma digitale ai sensi dell'art. 21 del d.lgs. 82/2005 e s.m.i.. La riproduzione dello stesso su supporto analogico è effettuata da Enel Italia S.p.A. e costituisce una copia integra e fedele dell'originale informatico, disponibile a richiesta presso l'Unità emittente.

1/1

Azienda certificata ISO 9001 - ISO 14001 - ISO 37001 - ISO 45001 - ISO 50001

Questo messaggio è destinato esclusivamente al seguente uso: CONFIDENZIALE

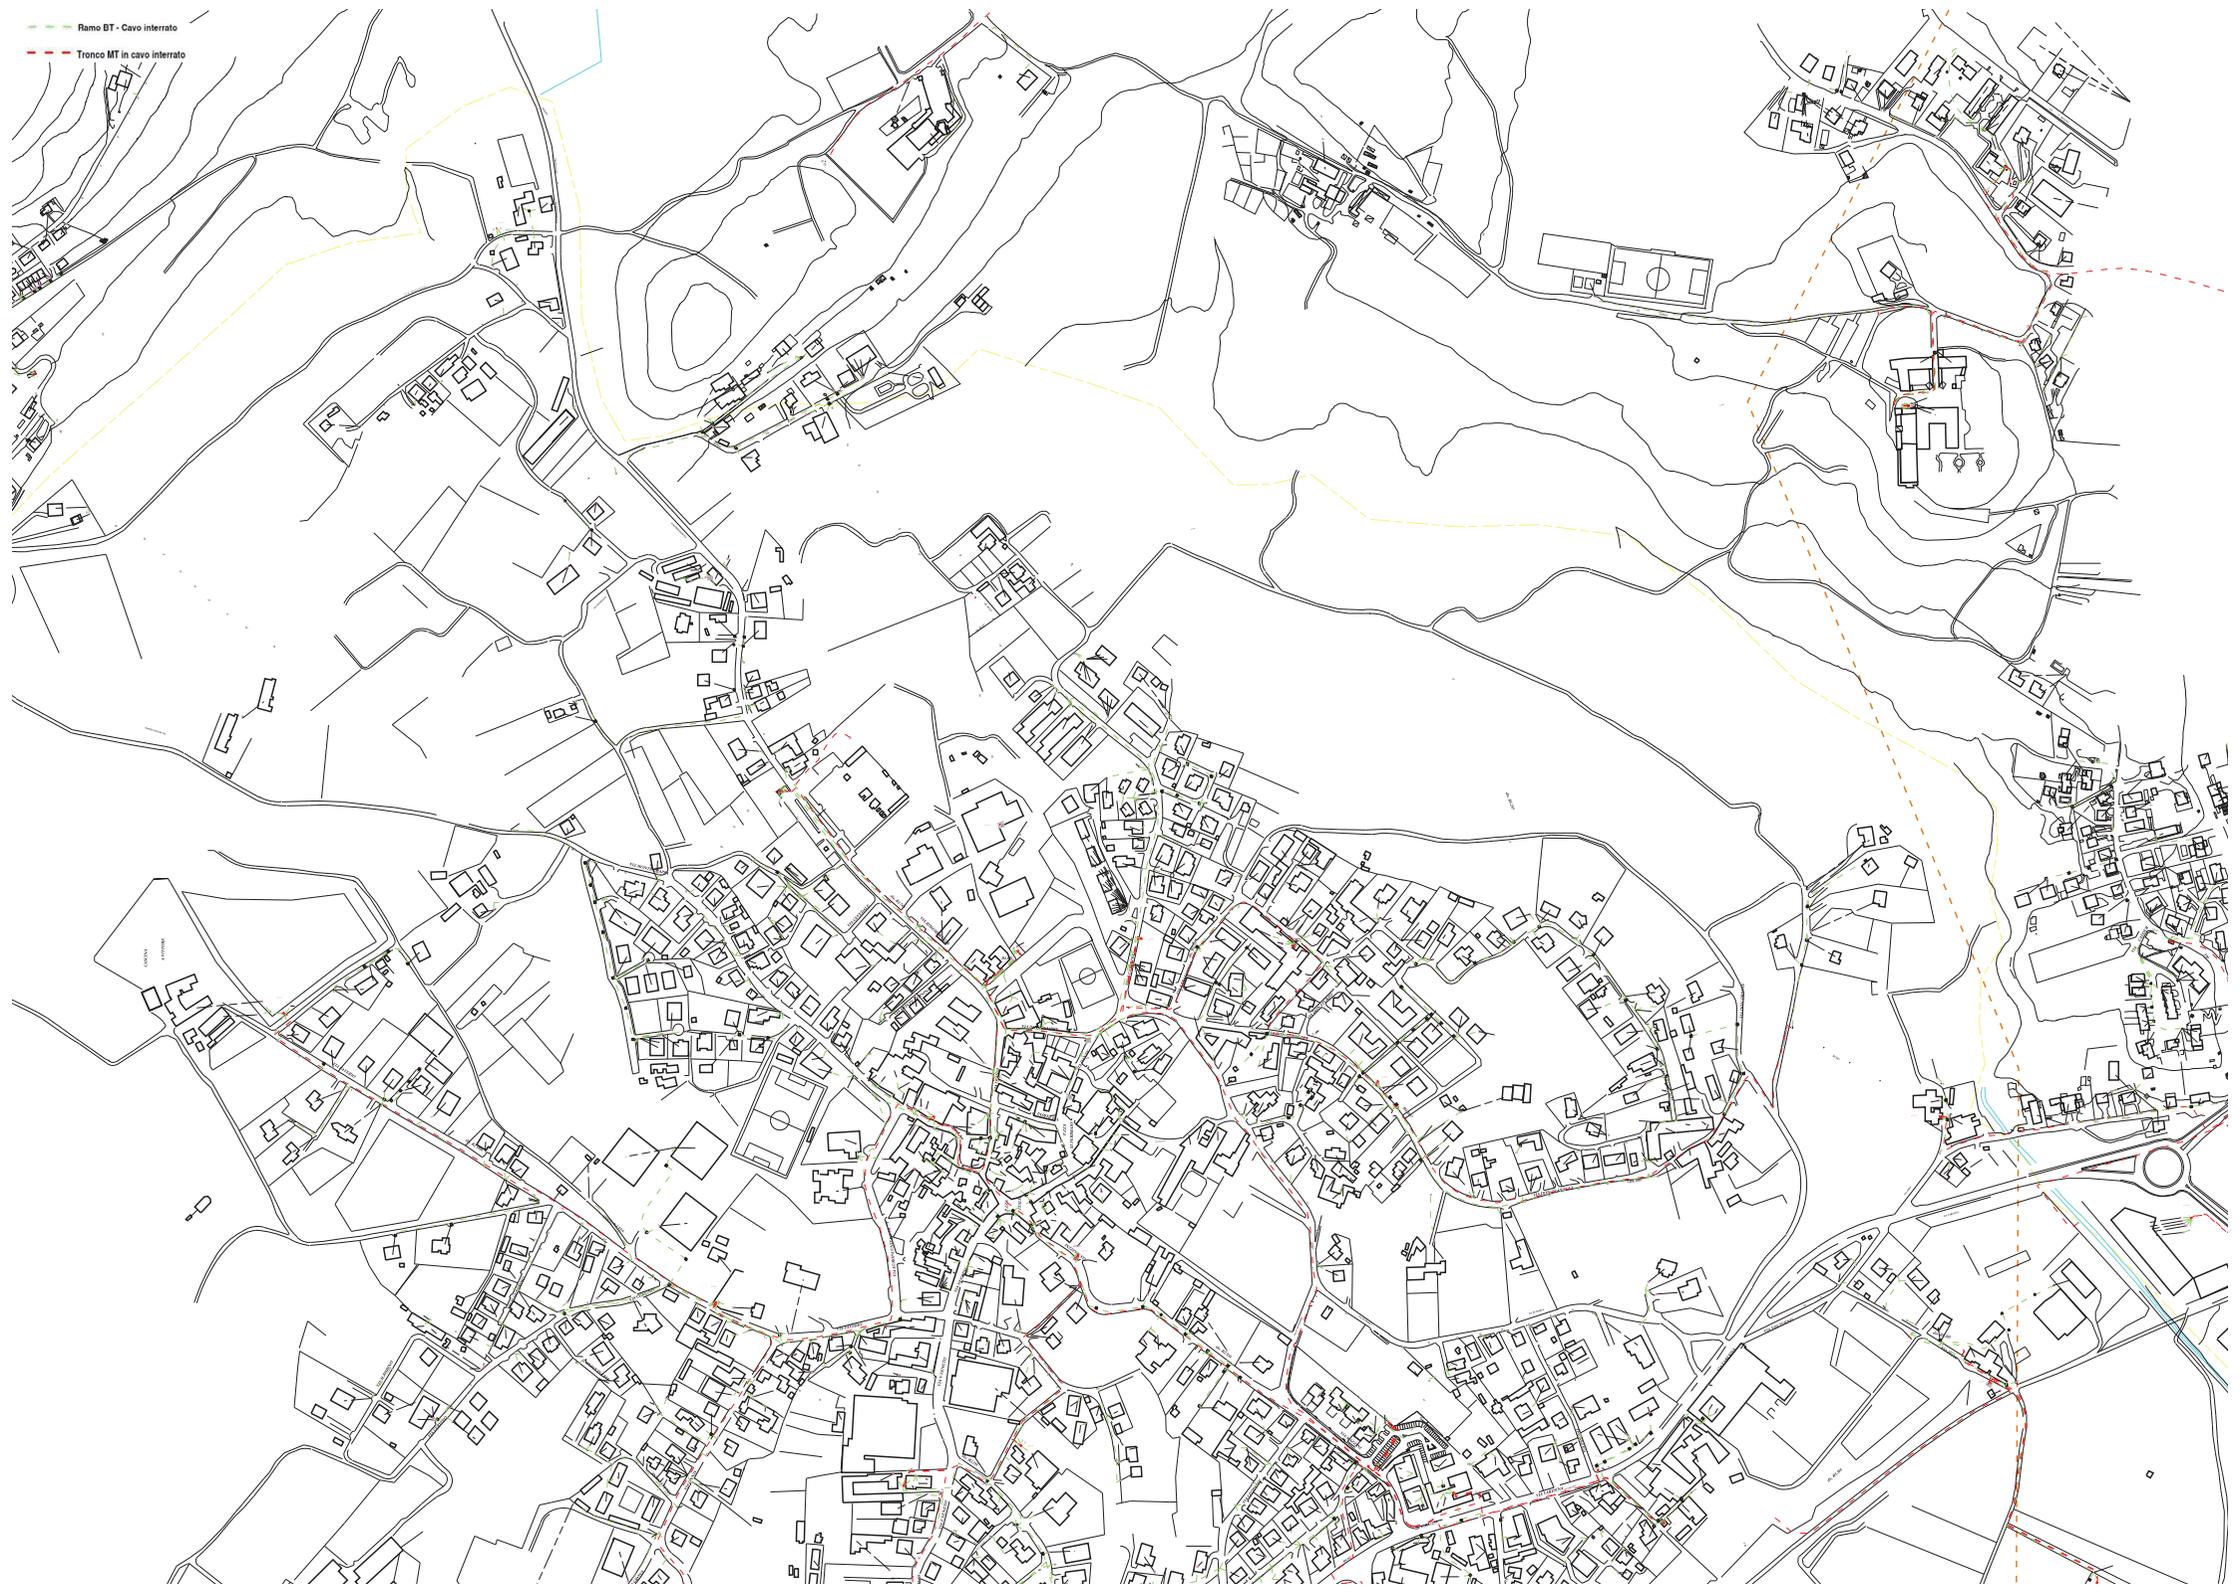

--- Ramo BT - Cavo interrato
--- Tronco MT in cavo interrato

--- Ramo BT - Cavo interrato
--- Tronco MT in cavo interrato





2iRG\DTGN\RCVA

Lomazzo, 08 febbraio 2024

Spett.le
UFFICIO D'AMBITO DI COMO
Via Borgo Vico 148
22100 Como CO

c.a. Dott. Simone Belli

Trasmessa via PEC

aato@pec.provincia.como.it

Oggetto: Conferenza di Servizi decisoria in forma semplificata e in modalità asincrona, ai sensi degli artt. 8 e 14-bis della L. 241/90, per l'acquisizione dei pareri/nulla osta/autorizzazioni relativi al progetto di fattibilità tecnica ed economica ai sensi del D.lgs. 36/2023, dell'intervento denominato "RIFACIMENTO DELLA RETE FOGNARIA DI VIA VITTORIO VENETO, VIA FAVERIO, VIA EUROPA UNITA, VIA MONTE GRAPPA IN COMUNE DI VILLA GUARDIA", funzionali all'approvazione richiesta dall'art.158-bis del D.lgs. n. 152/2006 e alla dichiarazione di pubblica utilità.

Facciamo riferimento alla Vostra comunicazione prot. N. 2024/367 del 26/01/2024 riguardante l'oggetto, per comunicarVi che la scrivente società, in qualità di gestore del pubblico servizio di distribuzione gas metano, concede nulla osta all'intervento oggetto della conferenza medesima.

Ciò premesso Vi comunichiamo che non parteciperemo all'incontro in oggetto.

Analizzata la vs. documentazione trasmessa, vi comunichiamo che nell'area di cantiere interessata dai lavori stessi sono posati nostri tubi gas interrati; tali tubi, nonché tutti gli accessori ed impianti ad essi inerenti, sono costantemente tenuti in pressione e possono dunque costituire grave pericolo per chiunque li danneggi o comunque venga a contatto senza osservare ed applicare le cautele del caso.

Pertanto, sarà necessario richiedere opportuno coordinamento sottoservizi e tracciamento in loco degli stessi prima dell'inizio delle vs. lavorazioni (almeno 30 gg. prima).

Resta inteso che, qualora nel corso del tracciamento rilevassimo situazioni particolari, le stesse dovranno essere sottoposte ai nostri tecnici locali di riferimento al fine di adottare il miglior intervento per la risoluzione dell'interferenza. In caso affermativo vi sarà trasmesso apposito preventivo di spesa per la risoluzione delle stesse a nostra cura.

Parimenti, gli stessi nostri tecnici locali di riferimento potranno in qualsiasi momento, in relazione a contesti particolari, impartire prescrizioni specifiche a tutela delle tubazioni del gas.

Forniamo comunque le prescrizioni generali alle quali l'impresa da Voi incaricata della costruzione dell'infrastruttura in parola si deve attenere:

- nel caso di tubazione del gas metano esercita in media pressione, la distanza tra le superfici affacciate della stessa e la nuova infrastruttura deve essere ≥ 1.00 m;
- nel caso di tubazione del gas metano esercita in bassa pressione, la distanza tra le superfici affacciate della stessa e la nuova infrastruttura deve essere tale da consentire interventi di riparazione su entrambi i sottoservizi (minimo 0,50 m)

È assolutamente vietato scavare lungo il percorso di una condotta gas in modo sovrapposto e tantomeno posare alcun servizio sopra alla stessa. Qualora infatti, da controlli che effettueremo, dovessimo rilevare la presenza della Vostra infrastruttura sopra alle nostre condotte, ci riserviamo di ordinarVi lo spostamento della Vostra infrastruttura.

Rimaniamo pertanto a disposizione per eventuali necessità di analisi puntuali su singoli interventi, segnalandoVi sin d'ora che la progettazione dell'eventuale risoluzione dell'interferenza sarà vostro onere.

Restando a disposizione per ulteriori chiarimenti in merito, con l'occasione porgiamo distinti saluti.

Per eventuali dettagli o ulteriori informazioni Vi preghiamo di contattare i nostri tecnici degli uffici territoriali competenti (Area Operativa Como Varese): Sig. Edoardo Zappa 3494911336 – Edoardo.Zappa@2iretegas.it, Sig. Marco Arnaboldi 3357554832 – Marco.Arnaboldi@2iretegas.it

Cordiali saluti

Sergio Castiglioni
UN PROCURATORE

Il presente documento è sottoscritto con firma digitale ai sensi dell'art. 21 del d.lgs. 82/2005. La riproduzione dello stesso su supporto analogico è effettuata da 2i Rete Gas e costituisce una copia integra e fedele dell'originale informatico, disponibile a richiesta presso l'Unità emittente.



Provincia di Como

Area Edilizia Privata e Territorio

Protocollo Informatico
Tit. VI Cl. 3

Villa Guardia, data della firma digitale

Spett.
Ufficio d'Ambito di Como
Via Borgo Vico, 148
22100 COMO CO
P.E.C.: ato@pec.provincia.como.it

OGGETTO

INDIZIONE E CONVOCAZIONE DELLA CONFERENZA DI SERVIZI DECISORIA IN FORMA SEMPLIFICATA E IN MODALITÀ ASINCRONA, AI SENSI DEGLI ARTT. 8 E 14-BIS DELLA L. 241/90, PER L'ACQUISIZIONE DEI PARERI/NULLA OSTA/AUTORIZZAZIONI RELATIVI AL PROGETTO DI FATTIBILITÀ TECNICA ED ECONOMICA AI SENSI DEL D.LGS. 36/2023, DELL'INTERVENTO DENOMINATO "RIFACIMENTO DELLA RETE FOGNARIA DI VIA VITTORIO VENETO, VIA FAVERIO, VIA EUROPA UNITA, VIA MONTE GRAPPA IN COMUNE DI VILLA GUARDIA", FUNZIONALI ALL'APPROVAZIONE RICHIESTA DALL'ART. 158-BIS DEL D.LGS. N. 152/2006 E ALLA DICHIARAZIONE DI PUBBLICA UTILITÀ.- EMISSIONE PARERE

IL RESPONSABILE DELL'AREA EDILIZIA PRIVATA E TERRITORIO

VISTA la trasmissione della "Indizione e convocazione della Conferenza di Servizi decisoria in forma semplificata e in modalità asincrona, ai sensi degli artt. 8 e 14-bis della L. 241/90, per l'acquisizione dei pareri/nulla osta/autorizzazioni relativi al progetto di fattibilità tecnica ed economica ai sensi del D.lgs. 36/2023, dell'intervento denominato "rifacimento della rete fognaria di Via Vittorio Veneto, Via Faverio, Via Europa Unita, Via Monte Grappa in Comune di Villa Guardia", funzionali all'approvazione richiesta dall'art. 158-bis del D.lgs. n. 152/2006 e alla dichiarazione di pubblica utilità.", pervenuta all'Ufficio Protocollo comunale, in data 19 dicembre 2023, con protocollo n. 16902;

CONSIDERATO che nella comunicazione di indizione e convocazione della Conferenza dei Servizi, è richiesto al Comune di Villa Guardia di esprimersi in merito all'emissione di nulla osta idraulico per lo scarico in Roggia delle Passere e l'esecuzione dei lavori in fascia di rispetto idraulico e all'emissione di ulteriori pareri/prescrizioni relativi ad ulteriori aspetti di natura tecnica e amministrativa di diretta competenza.

VISTO che ai sensi dell'art. 14 comma 3 della L.241/1990 tutti i pareri/nullaosta/autorizzazioni/atti di assenso saranno resi in sede di Conferenza dei Servizi in termini di assenso o dissenso in maniera congruamente motivata;

VISTA la richiesta di integrazione documentale effettuata dalla Provincia di Como ai sensi dell'art. 14-bis comma 2, lettera b) della L.241/1990 e s.m.i. in data 03/01/2024 ed il successivo inoltro con contestuale sospensione dei termini da parte dell'Ufficio d'Ambito di Como con protocollo n. 211 del 05/01/2024.



ESPRIME

ai sensi dell'art. 14 comma 3 della L. 241/90 e s.m.i., parere favorevole al progetto di fattibilità tecnica ed economica ai sensi del D.lgs. 36/2023, dell'intervento denominato "rifacimento della rete fognaria di Via Vittorio Veneto, Via Faverio, Via Europa Unita, Via Monte Grappa in Comune di Villa Guardia con la prescrizione che il nulla osta idraulico per lo scarico in Roggia delle Passere sarà formalizzato solo a seguito della presentazione del progetto definitivo ai fini della corretta determinazione del relativo canone idraulico.

Distinti saluti.

IL RESPONSABILE DELL'AREA
EDILIZIA PRIVATA E TERRITORIO
arch. pt. MATTEO MARCHETTI
(documento firmato digitalmente)



Provincia di Como

S1.05 SETTORE INFRASTRUTTURE
S2.15 SERVIZIO GESTIONE E MANUTENZIONE STRADE PROVINCIALI

CONCESSIONE N. 43 / 2024

OGGETTO:COMO ACQUA SRL - VIA BORGOVICO, 148 - 22100 COMO

INDIZIONE E CONVOCAZIONE DELLA CONFERENZA DI SERVIZI DECISORIA IN FORMA SEMPLIFICATA E IN MODALITÀ ASINCRONA AI SENSI DEGLI ART. 8 E 14-BIS DELLA L.241/90. SP19 DI GIRONICO E CASSINA RIZZARDI - TRONCO IN COMUNE DI VILLA GUARDIA DALLA P.K. 3+844 ALLA P.K. 3+905 - CENTRO ABITATO - CONCESSIONE PER OCCUPAZIONE PERMANENTE CON PRESCRIZIONI TECNICHE, RELATIVE ALL'INTERVENTO DENOMINATO "RIFACIMENTO RETE FOGNARIA DI VIA VITTORIO VENETO (SP19), VIA FAVERIO, VIA EUROPA UNITA, VIA MONTE GRAPPA.

IL RESPONSABILE

Fanno parte integrante del presente atto:

- l'istanza della Conferenza dei Servizi pervenuta dall'Ufficio d'Ambito di Como " 0608-2022.28.231219.pdf.p7m"

Nonché degli elaborati grafici predisposti dal progettista ing. Matteo Danielli di cui al seguente elenco:

- elaborato relazione Generale "2328_01A01R00RGv00.pdf.p7m";
- elaborato progettuale Tav. 03.00 "2328_01T03R00PlanSDPv05.pdf.p7m";
- elaborato progettuale Tav. 04.00 "2328_01T04-3R00PlanSDPv05.pdf.p7m";
- elaborato progettuale Tav. 05.00 "2328_01T06R00PRFv05.pdf.p7m";
- elaborato progettuale Tav. 10.00 "2328_01T10-1R00SchemaAllacci.pdf.p7m";
- elaborato progettuale Tav. 11.00 "2328_01T011R00Autorizzazione.pdf.p7m".
- polizza fidejussoria rilasciata dalla BCC Cantù n.4/11579 in data 01.02.2024 "Fide 11579 - Como Acqua S.r.l. - Provincia di Como (SP 19 Gironico-Cassina Rizzardi).pdf.p7m".

Lì, 14/02/2024

IL RESPONSABILE
GALLI SERGIO
(Sottoscritto digitalmente ai sensi
dell'art. 21 D.L.gs n 82/2005 e s.m.i.)



PROVINCIA DI COMO

- 1. OGGETTO:** Indizione e convocazione della conferenza di Servizi decisoria in forma semplificata e in modalità asincrona ai sensi degli art. 8 e 14-bis della L.241/90.
SP19 di Gironico e Cassina Rizzardi - Tronco in Comune di Villa Guardia dalla P.K. 3+844 alla P.K. 3+905 – Centro Abitato - Concessione per occupazione permanente con prescrizioni tecniche, relative all'intervento denominato "Rifacimento rete fognaria di via Vittorio Veneto (SP19), via Faverio, via Europa Unita, via Monte Grappa.
- 2. RICHIEDENTE**
- 2.1 Nominativo: Como Acqua Srl – Via Borgovico, 148 – 22100 Como – Pec: info@pec.comoacqua.it
- 2.2 Codice Fiscale: 03522110133
- 2.3 Domanda prot. n° 56099 del: 19.12.2023 e successive integrazione prot. n. 6533 del 08.02.2024 (oneri autorizzatori - polizza fideiussoria)
- 3. LOCALIZZAZIONE INTERVENTO**
- 3.1 S.P. n°: 19 di Gironico e Cassina Rizzardi
- 3.2 Tronco: Gironico – Cassina Rizzardi dalla P.K. 3+844 alla P.K. 3+905
- 3.3 Comune Amministrativo: VILLA GUARDIA
- 3.4 Cat. Tecnica: C () F (X) Cat. Fiscale 1 () 2 (X)
- 4. LAVORI**
- 4.1 Tipologia occupazione: Lavori di scavo in fiancheggiamento alla carreggiata stradale lungo via Vittorio Veneto finalizzato alla risoluzione di alcune problematiche di allagamento localizzate in via Faverio e via Veneto (SP19) derivanti da reti vetuste e sottodimensionate. In particolare lungo via Vittorio Veneto prevede la realizzazione della fognatura Ø 40 cm CA sul sedime di quello esistente a partire dalla cameretta di incrocio con via Faverio, avendo cura di intercettare gli allacci esistenti per una estesa totale di m. 61,50 (ricollegamento rete esistente da P29 sino a P27 poi allaccio in pozzetto esistente).
- 4.2 Estensione occupazione: m. 61,50
- 4.3 Data conclusione lavori: 30/06/2025
- 5. VERSAMENTI**
- | | |
|---|-----------------------|
| 5.1 Oneri atti autorizzazione: (art. 15 Vig. Reg. Prov.le – Allegato B) | Euro 158,00 |
| 5.2 CANONE: (art.35 Vig. Reg. Prov.le) | Euro // |
| 5.3 Deposito cauzionale: (art.16 Vig. Reg. Prov.le) | Euro 30.000,00 |
| TOTALE | Euro 30.182,00 |

IL RESPONSABILE DEL SERVIZIO

Vista la domanda classificata in oggetto;
Visti gli artt. 23 e 26 del Dec.Leg.vo n° 285 del 30 aprile 1992 e successive modifiche e integrazioni;
Visto l'art. 405 del D.P.R. 16/12/92 n° 495 (Regolamento di esecuzione del Codice della Strada);
Visto il vigente Regolamento Provinciale per il rilascio degli atti autorizzatori.

CONCEDE

ai sensi dell'art. 6 del citato regolamento Provinciale, il Nulla-Osta all'esecuzione delle opere nonché il diritto all'occupazione di suolo pubblico come indicato in premessa, attraverso l'esecuzione delle opere richieste, subordinatamente all'incondizionata accettazione delle prescrizioni contenute nel Codice della strada (Dec.to Leg.vo n° 285 del 30/04/92) e relativo Regolamento di esecuzione (D.P.R. n° 495 del 16/12/92), nonché negli avvertimenti generali e nelle prescrizioni tecniche particolari riportate in allegato.

AVVERTIMENTI GENERALI

- 1) L'atto autorizzativo concerne esclusivamente il controllo ai sensi del Dec.Leg.vo n° 285 del 30/04/92 (Nuovo Codice della Strada) e del D.P.R. n° 495 del 16/12/92 (Regolamento di attuazione) e successive modifiche e integrazioni, non costituendo presunzione di legittimità sotto qualsiasi altro aspetto nell'esecuzione delle opere di che trattasi;
- 2) Il titolare dell'Atto autorizzativo prende atto che, ai sensi dell'art. 27 del Dec. Leg.vo 285/92, questa è rilasciata alle seguenti condizioni:
 - a) Senza pregiudizio dei diritti di terzi;
 - b) Con l'obbligo per titolare di mantenere sempre le opere eseguite in perfetto stato di manutenzione e di riparare eventuali danni derivanti dall'esecuzione di opere, occupazioni e depositi autorizzati;
 - c) Con diritto per l'Amministrazione Provinciale di revocare l'Atto autorizzativo o modificarne i contenuti, in qualsiasi momento per sopravvenuti motivi di pubblico interesse o a tutela della sicurezza stradale, senza per questo essere tenuta a corrispondere alcun indennizzo.
 - d) In esecuzione dell'art. 35 del Vigente Regolamento Provinciale l'occupazione di suolo pubblico è soggetta al pagamento di un canone.
- 3) I lavori oggetto dell'Atto autorizzativo devono essere ultimati entro il termine fissato; questo può essere prorogato su motivata richiesta presentata dall'interessato prima del termine di scadenza. Della data di effettivo inizio dei lavori deve essere data comunicazione per iscritto all'Ufficio Tecnico dell'Amministrazione Provinciale.
- 4) Durante tutta la durata dei lavori l'Atto autorizzativo, o sua copia conforme, deve essere conservata sul luogo dei lavori ed esibito su richiesta del personale di sorveglianza. Inoltre, nei casi previsti (lavori di durata superiore ai sette giorni lavorativi art. 30 Regolamento di Esecuzione del Codice della Strada), deve essere esposto apposito pannello contenente le indicazioni sui lavori in corso di realizzazione.
- 5) Per ottenere, a conclusione dei lavori, la restituzione dell'eventuale deposito cauzionale o lo svincolo dell'eventuale polizza fidejussoria occorre presentare richiesta scritta all'Ufficio Tecnico dell'Amministrazione Provinciale che, verificata l'assenza di danni ed il rispetto delle prescrizioni tecniche imposte, concede il relativo nulla-osta. In caso di versamento effettuato per contanti la richiesta deve specificare le modalità di restituzione all'interessato (riscossione diretta presso la Tesoreria provinciale; accredito su c/c bancario o postale indicandone gli estremi; commutazione in assegno circolare non trasferibile o in vaglia postale con spese a carico del destinatario).
- 6) Ogni variazione di residenza o domicilio del titolare del provvedimento autorizzativo deve essere tempestivamente comunicata all'Amministrazione Provinciale. Inoltre, in caso di trasferimento della proprietà cui l'autorizzazione o la concessione inerisce, deve essere data comunicazione entro i tre mesi successivi.
- 7) I provvedimenti di autorizzazione, di concessione o di nulla-osta, in quanto atti con significato istituzionale, non sono obbligatoriamente soggetti a registrazione, ai sensi dell'Art. 7 del DPR 26/04/1986 n° 131.
- 8) **Qualora i lavori ricadono all'interno del centro abitato (Art. 4 Nuovo Codice della Strada) del comune territorialmente competente, il comune è tenuto a trasmettere alla Provincia copia dell'atto autorizzativo rilasciato, resta ferma la competenza della provincia al rilascio dell'atto di concessione per l'occupazione di suolo pubblico ai sensi dell'Art. 2 comma 3 del Vigente Regolamento Provinciale.**

PRESCRIZIONI TECNICHE GENERALI

- 1) Le opere autorizzate devono essere eseguite conformemente agli elaborati grafici approvati, allegati alla presente autorizzazione. L'esecuzione di opere difformi a quelle autorizzate comporta una sanzione amministrativa, oltre alla demolizione delle opere o delle parti di esse non conformi. Qualsiasi modifica alle opere autorizzate, realizzata sia in corso d'opera che successivamente, deve essere oggetto di motivata richiesta scritta accompagnata da adeguata documentazione tecnica.
- 2) Lo svolgimento dei lavori è assoggettato al controllo da parte dell'Ufficio Tecnico Provinciale, ai cui incaricati deve essere consentito libero accesso anche all'interno di proprietà private eventualmente interessate da questi. Qualora l'esecuzione dei lavori o il deposito di materiali comportino l'occupazione, anche temporanea, di aree destinate alla circolazione e/o alla sosta dei veicoli e dei pedoni, il titolare della concessione e dell'autorizzazione deve adottare tutti gli accorgimenti necessari per la sicurezza e la fluidità della circolazione, mantenendoli in perfetta efficienza sia di giorno che di notte, come previsto dall'art. 21 del Nuovo Codice della Strada e dagli artt. da 30 a 43 del relativo Regolamento di Esecuzione.
- 3) L'esecuzione delle opere autorizzate non può vincolare ad alcuna servitù la proprietà stradale provinciale su cui si svolgono. In particolare l'Amministrazione Provinciale può richiedere in qualsiasi momento, a totale cura e spese del richiedente, per sopravvenuti motivi di pubblico interesse o di tutela della sicurezza stradale, lo spostamento o la rimozione di qualsiasi manufatto eseguito sulla base della presente autorizzazione o concessione.
- 4) **Il transito dei veicoli e dei pedoni lungo le strade provinciali interessate dai lavori non può essere né interrotto né ostacolato per nessun motivo durante tutta l'esecuzione dei lavori. Nel caso che, durante lo svolgimento dei lavori, si rendesse necessaria la chiusura anche parziale o temporanea della strada, o l'installazione di un**

semaforo provvisorio da cantiere, occorre chiedere tempestivamente, ove non fosse già stata concessa, la relativa autorizzazione della Provincia di Como.PROVINCIA DI COMO - SETTORE INFRASTRUTTURE - SERVIZIO GESTIONE E MANUTENZIONE STRADE PROVINCIALI - VIA BORGOVICO, 148 - 22100 COMO
PROTOCOLLO GENERALE: 2024 / 948 del 01/03/2024

- 5) Resta a carico del richiedente, prima dell'effettuazione di qualsiasi scavo in banchina o in carreggiata stradale, l'onere dell'accertamento dell'eventuale presenza nel sottosuolo di impianti, tubazioni o cavidotti di qualsiasi natura, allo scopo di evitare danneggiamenti, interruzioni e comunque situazioni di potenziale pericolo o disservizio.
- 6) Alla fine di ogni giornata lavorativa occorre chiudere gli scavi salvo che per diversa comprovata necessità. L'estensione dei tratti sui quali si interviene per l'esecuzione dei fiancheggiamenti in strada non può generalmente superare i 100 m di estensione.

PRESCRIZIONI TECNICHE PARTICOLARI A GARANZIA DEL CORPO STRADALE**ATTRAVERSAMENTI - FIANCHEGGIAMENTI - POSA COLLETTORI FOGNATURA - ACQUEDOTTI**

La realizzazione di attraversamenti, fiancheggiamenti ed occupazioni stradali in genere deve essere effettuata nel rispetto dell'art. 25 del Dec. Leg.vo 30/04/92 n° 285 (Nuovo Codice della Strada) e conformemente a quanto prescritto dagli artt. 65, 66 e 67 del D.P.R. 495/92. **Viene espressamente richiamato in merito il rispetto delle prescrizioni di natura quantitativa desunte dall'elaborato progettuale a firma dell'ing. Matteo Danielli, di cui al seguente elenco:**

- a) Il presente atto autorizzatorio non attiene **provvedimenti restrittivi sulla circolazione stradale o l'eventuale installazione di eventuale impianto semaforico**, per il quale dovrà essere inoltrata specifica istanza presso gli Uffici Provinciali, supportata da cronoprogramma dettagliato dei lavori;
- b) **Non è consentito in nessun caso interrompere completamente il flusso del traffico veicolare e pedonale**. Durante tutto il periodo di esecuzione dei lavori dovrà essere garantita la percorrenza su almeno una corsia di marcia, anche per autobus, automezzi pesanti, mezzi del servizio viabilità invernale, ecc.;
- c) **Le condutture sotterranee in parallelismo alla strada** devono essere posate al centro della strada in continuità dell'esistente condotta;
- d) Le condutture sotterranee che attraversano le sedi stradali devono essere posate ortogonalmente all'asse stradale;
- e) **La profondità di posa dei nuovi sotto servizi** deve essere ad una quota d'estradosso **non inferiore a ml. 1,00** dal piano viabile attuale
- f) **Tutte le camerette d'ispezione** devono essere posate con quota d'estradosso della soletta di copertura non inferiore a 50 cm. rispetto al piano viabile;
- g) **Tutti i chiusini previsti lungo la strada provinciale** dovranno essere preferibilmente collocati all'esterno del piano viabile ed essere in ghisa sferoidale carrabile, con anello di tenuta, antisfondamento, antirumore, antieffrazione, classe D 400 - carico di rottura > 40.000 daN, rispondenti alla vigente normativa UNI EN 124 , con marcatura di rete leggibile e durevole;
- h) **La zona di pavimentazione in asfalto** interessata dallo scavo deve essere tagliata a coltello, secondo segmenti rettilinei, con apposita macchina profilatrice;
- i) **Il riempimento dello scavo**, dopo la posa delle canalizzazioni, deve essere effettuato con materiale ghiaioso-sabbioso anche di recupero, classificato nei gruppi A1 ed A3 delle norme AASHO-UN 10006, avente frazione percentuale passante nello staccio 0,4 UNI compresa tra il 20% (venti per cento) ed il 5%, **steso in strati di spessore non superiore a 30 cm. (centimetri trenta) bagnati e costipati meccanicamente con rullo o piastra vibrante di idonea energia**. I riempimenti devono essere compattati con valore pari al 95% (novantacinque per cento) della prova AASHO modificata, ottenendo un peso specifico apparente sul secco pari almeno al 95% (novantacinque per cento) del valore massimo ottenuto in laboratorio con la prova Proctor modificata. La fondazione stradale deve essere realizzata con materiale misto stabilizzato a cemento, di spessore compresso non inferiore a 50 cm (cinquanta centimetri) **costipato con la stessa modalità del riempimento, con CBR 6 Md > 80 Mp, comprovato con prove su piastra alla quota d'imposta degli strati bitumati**;
- l) **Il rifacimento del piano viabile deve essere eseguito attraverso la stesura di nuovi strati di conglomerato bituminoso steso a caldo, nelle modalità desunte dalla stratigrafica di progetto (TAV. 11.00), così composta:**
- **STRATO DI FONDAZIONE:** La fondazione stradale deve essere realizzata con materiale misto stabilizzato, di spessore compresso non inferiore a 50 cm (**CBR 6 Md > 80 Mp, comprovato con prove su piastra alla quota d'imposta degli strati bitumati**);
 - **STRATO DI BASE:** Al di sopra della fondazione deve essere posato uno strato di conglomerato bituminoso (Tout-Venant bitumato) da stendere in 2 passate dello spessore compresso non inferiore a quello già esistente e **comunque non inferiore a 15 cm.**;
 - **STRATO DI COLLEGAMENTO:** Al di sopra dello strato di base deve essere posato uno strato di conglomerato bituminoso semiaperto tipo BINDER **dello spessore compresso non inferiore a 6 cm.**, per risagomatura o ricarica del piano viabile già bitumato e per la formazione dello strato di collegamento. Dopo tale stesura, con cilindratura a mezzo di rullo vibrante di idonea energia, il piano viabile deve presentarsi a superficie regolare, senza sormonti o avvallamenti in corrispondenza della zona di attraversamento;

- **STRATO DI USURA:** Dopo un idoneo periodo di osservazione (di norma non inferiore a tre mesi), con rimessa in sagoma (a mezzo di Binder) di eventuali cedimenti che dovessero verificarsi sotto l'azione del traffico, si dovrà procedere al completamento del ripristino della pavimentazione (**intera carreggiata**) consistente in:
- Fresatura pavimentazione dell'area interessata dai lavori, **per uno spessore minimo di cm. 4;**
 - Asfaltatura dell'area interessata dai lavori mediante stesura di conglomerato bituminoso chiuso (tappeto d'usura) dello spessore **minimo compreso pari a 4 cm.** con le seguenti misure:
 - ATTRAVERSAMENTI: larghezza corrispondente all'intera carreggiata e sviluppo pari a 20,00 ml. (10 ml. prima e 10 ml. dopo lo scavo);
 - FIANCHEGGIAMENTI: larghezza corrispondente a tutta la carreggiata stradale e sviluppo pari allo scavo oltre a m. 10,00 il punto di partenza e di arrivo della condotta posata.

La posa di tale strato al finito deve avvenire con cilindratura a mezzo di rullo vibrante di idonea energia, in modo da evitare soluzioni di continuità tra la zona di pavimentazione ripristinata e quella antistante preesistente. In ogni caso non dovranno essere alterate le pendenze di smaltimento delle acque meteoriche;

Si rappresenta che prima della realizzazione di uno strato di conglomerato bituminoso è necessario preparare la superficie di stesa allo scopo di garantire una adeguata adesione all'interfaccia mediante l'applicazione di una mano d'i ancoraggio con residuo a secco non inferiore a 0,6 kg/mq di emulsione bituminosa al 60% di legante.

- m) A completamento di ogni fase di asfaltatura si deve provvedere al ripristino della **segnaletica orizzontale;**
- n) **La Provincia di Como non si assume alcuna responsabilità** circa l'esecuzione delle suddette opere, nel caso le stesse non vengano realizzate a regola d'arte o secondo le prescrizioni tecniche generali e particolari ivi descritte; e non risponde di eventuali danni apportati a sotto servizi o cose in genere, conseguenti la realizzazione delle suddette opere;
- o) **Certificazioni Materiali usati durante le lavorazioni:**
ai fini dello svincolo della garanzia finanziaria versata dovranno essere depositate copie dei certificati delle prove eseguite, sia su campioni prelevati che prove eseguite in loco, rilasciate da Laboratori Autorizzati e Certificati sui materiali impiegati per eseguire l'opera, attestanti la conformità alle prescrizioni tecniche dei Capitolati della Provincia di Como, (per i sottofondi e piano di imposta delle fondazioni prove di piastra eseguite in loco – per il CLS e i Conglomerati Bituminosi su provini presi in loco ed eseguiti in laboratorio). Per i conglomerati bituminosi controlli sui campioni rimaneggiati, valutazione delle caratteristiche meccaniche del conglomerato, percentuale di bitume, controlli in situ, percentuale dei vuoti residui, spessori in opera e prove di aderenza mediante skid tester;
- p) **Le lavorazioni che prevedono il rilascio da parte di questa Amministrazione di provvedimenti restrittivi al transito veicolare** (Movieri – Semaforo di Cantiere – Chiusura Totale), dovranno essere concordati con l'Ufficio Tecnico della Provincia di Como e il Comune di Appiano Gentile, con motivata richiesta da ricevere con congruo anticipo;
- q) **A seguito dell'affidamento delle opere,** dovrà essere comunicata per iscritto data di inizio dei lavori, Impresa Esecutrice, Nominativi e recapiti telefonici e di posta elettronica del D.L., C.S.E e del Responsabile del cantiere
- r) **Al termine dei lavori si dovrà trasmettere all'Ente proprietario della Strada:**
- **Certificato di Collaudo delle opere eseguite e dei relativi accertamenti finalizzati a consentire l'uso dell'opera nei limiti di sicurezza senza inconvenienti;**
 - **Elaborati progettuali AS BUILT delle opere come eseguite.**

Il concessionario resta responsabile della cattiva qualità dei materiali impiegati, delle insufficienze derivanti dall'inosservanza delle prescrizioni del capitolato d'appalto e dei difetti di costruzione che eventualmente venissero riscontrati all'atto delle previste operazioni di collaudo o fossero motivo di danni a persone o cose e che, l'esecutore è tenuto alla garanzia per le difformità e i vizi dell'opera nell'arco del biennio successivo all'emissione del Certificato di Collaudo.

Fanno parte integrante del presente atto:

- l'istanza della Conferenza dei Servizi pervenuta dall'Ufficio d'Ambito di Como ” 0608-2022.28.231219.pdf.p7m”

Nonché degli elaborati grafici predisposti dal progettista ing. Matteo Danielli di cui al seguente elenco:

- elaborato relazione Generale “2328_01A01R00RGv00.pdf.p7m”;

- elaborato progettuale Tav. 03.00 “2328_01T03R00PlanSDPv05.pdf.p7m “;
- elaborato progettuale Tav. 04.00 “2328_01T04-3R00PlanSDPv05.pdf.p7m”;
- elaborato progettuale Tav. 05.00 “2328_01T06R00PRFv05.pdf.p7m “;
- elaborato progettuale Tav. 10.00 “2328_01T10-1R00SchemaAllacci.pdf.p7m”;
- elaborato progettuale Tav. 11.00 “2328_01T011R00Autorizzazione.pdf.p7m”.
- polizza fidejussoria rilasciata dalla BCC Cantù n.4/11579 in data 01.02.2024 “Fide 11579 - Como Acqua S.r.l.
- Provincia di Como (SP 19 Gironico-Cassina Rizzardi).pdf.p7m”.

omissis

IL RESPONSABILE DEL SERVIZIO
(geom. Sergio Galli)

Il presente documento è sottoscritto con firma digitale ai sensi dell'art. 21 del
D.Lgs. n. 82/2005



PROVINCIA DI COMO
TUTELA AMBIENTALE E PIANIFICAZIONE DEL TERRITORIO
Via Borgovico n. 148 - 22100 COMO - Tel. 031.230.367

Servizio Tutela Acque e Suolo

Ufficio Acque

Responsabile del Procedimento: dr.ssa Silvia Tavecchia

Referente pratica: ing. Miriam Moiana

tel. 031.230.301/486

e-mail: miriam.mojana@provincia.como.it

PEC: protocollo.elettronico@pec.provincia.como.it

Data e Protocollo della PEC di trasmissione

Riferimento Pratica n. **984 P_CO F. 09.08.031/22** (da citare nella risposta)

Oggetto: R.R. 6/2019 e s.m.i. - Progetto di fattibilità tecnica ed economica, ai sensi del D.Lgs. 36/2023, dell'intervento denominato "RIFACIMENTO DELLA RETE FOGNARIA DI VIA VITTORIO VENETO, VIA FAVERIO, VIA EUROPA UNITA, VIA MONTE GRAPPA IN COMUNE DI VILLA GUARDIA". - Parere di competenza.

P.E.C.

Spett. ^{le}

Ufficio d'Ambito di Como

c/o Provincia di Como – SEDE

P.E.C.: aato@pec.provincia.como.it

p.c. Spett. ^{le}

Como Acqua S.r.l.

Via Borgo Vico, 148

22100 Como

P.E.C.: info@pec.comoacqua.it

Facendo seguito alla convocazione da parte dell'Ufficio d'Ambito di Como della CdS asincrona, pervenuta con nota agli atti prot. n. 56099 del 19/12/2023, e relativa all'approvazione del progetto in oggetto.

Considerata la nota agli atti prot. 380 del 03/01/2024, con la quale questa Provincia ha richiesto un'integrazione alla documentazione presentata, ai fini dell'espressione del competente parere istruttorio.

Preso atto della documentazione integrativa pervenuta dall'Ufficio d'Ambito di Como, agli atti prot. n. 4181 del 27/01/2024.

Esaminata tutta la documentazione presentata e rilevata la conformità della stessa a quanto disposto dal R.R. n. 6 del 29 marzo 2019 e s.m.i., per quanto di competenza, si esprime parere favorevole.

Si coglie l'occasione per porgere distinti saluti.

MM

LA RESPONSABILE DEL SERVIZIO

dr.^{ssa} Silvia Tavecchia

Villa Guardia, 23 febbraio 2024

Spett.le
Ufficio d'Ambito di Como
Via Borgo Vico n. 148
22100 – COMO

c.c. Comune di Villa Guardia

Prof. n. 035/24/P/AC/mv

Trasmissione via pec

OGGETTO: Risposta a comunicazione 0608-2022.28.240126b "RIFACIMENTO DELLA RETE FOGNARIA DI VIA VITTORIO VENETO, VIA FAVERIO, VIA EUROPA UNITA, VIA MONTE GRAPPA IN COMUNE DI VILLA GUARDIA"

Con riferimento alla comunicazione 0608-2022.28.240126b la scrivente società segnala che, in merito all'intervento denominato "RIFACIMENTO DELLA RETE FOGNARIA DI VIA VITTORIO VENETO, VIA FAVERIO, VIA EUROPA UNITA, VIA MONTE GRAPPA IN COMUNE DI VILLA GUARDIA", siano tenuti in considerazione nella fase di progetto esecutivo i progetti di estensione della rete di teleriscaldamento che interesseranno via Vittorio Veneto, via Faverio e via Europa unita al fine di non creare interferenze o sovrapposizioni tra le due infrastrutture. La posa della rete di teleriscaldamento nelle dette vie è la priorità per la Grande Stufa S.p.A.

Alla presente si allegano elaborati PDF e DWG delle estensioni di rete previste. Gli elaborati sono a livello di progetto esecutivo e tengono conto dei sottoservizi già presenti. I nostri uffici tecnici sono a disposizione per ogni supporto a Como Acqua slr per quanto sopra.

Distinti saluti.
Il Presidente del Cda
Alberto Colzani

Signed by: COLZANI ALBERTO
Issuer: Namirial CA Firma Qualificata
Signing time: 23-02-2024 10:01 UTC +01



LA GRANDE STUFA SPA
Sede Legale – Amministrativa – Operativa:
22079 Villa Guardia (CO) – Via Firenze, 25
TEL : 031-481677

Email: info@lagrandestufa.it Sito: www.lagrandestufa.it PEC: lagrandestufa@pec.it
CAP SOC. € 116.932,00 i.v. – CF e P.IVA 03077530131 – REGISTRO IMPRESE DI COMO: CO-294894



- STATO DI FATTO**
- RETE DI DISTRIBUZIONE PRINCIPALE E SECONDARIA TELERISCALDAMENTO ANDATA E RITORNO
 - CLIENTI COLLEGATI
- OPERE IN PROGETTO**
- RETE DI DISTRIBUZIONE PRINCIPALE E SECONDARIA TELERISCALDAMENTO ANDATA E RITORNO
 - CLIENTI DA COLLEGARE
- ESTENSIONI FUTURE**
- RETE DI DISTRIBUZIONE PRINCIPALE E SECONDARIA TELERISCALDAMENTO ANDATA E RITORNO
 - CLIENTI DA COLLEGARE

LA GRANDE STUFA S.p.A.
(VILLA GUARDIA - CO)



IMPIANTO DI TELERISCALDAMENTO E CO-GENERAZIONE
A SERVIZIO DELL'ABITATO
DI VILLA GUARDIA (CO)
PROGETTO ESECUTIVO
ESTENSIONE RETE SU VIA VITTORIO VENETO
E INIZIO VIA FAVERIO

LUGLIO 2017

autore	vedi	data	vedi
disegnato	G. Sordani	revisione	
verificato	G.A. Paoletti	approvazione	G.A. Paoletti

ETATEC

STUDIO PVOLETTI
ING. ENZO PVOLETTI S.p.A.
SOCIETA' DI INGEGNERIA
VIA S. PIETRO 21 - 37019 BASSANO DEL GRAPPA
Tel. 0445/461111 - Fax 0445/461112
www.pvoletti.it


IN STRUTTURA S.p.A.
DIRETTORE TECNICO: GIOVANNI BATTISTA PEZZOLI


A REGISTRAZIONE
DIRETTORE TECNICO: GIOVANNI BATTISTA PEZZOLI

TITOLO: PLANIMETRIA RETE DI TELERISCALDAMENTO
STATO DI FATTO, PROGETTO ED ESTENSIONI FUTURE

Revisioni	nr	Descrizione	Data
1			
2			
3			

NUMERO: 439-22
DATA: 01.07.00
SCALE: 1:2.500

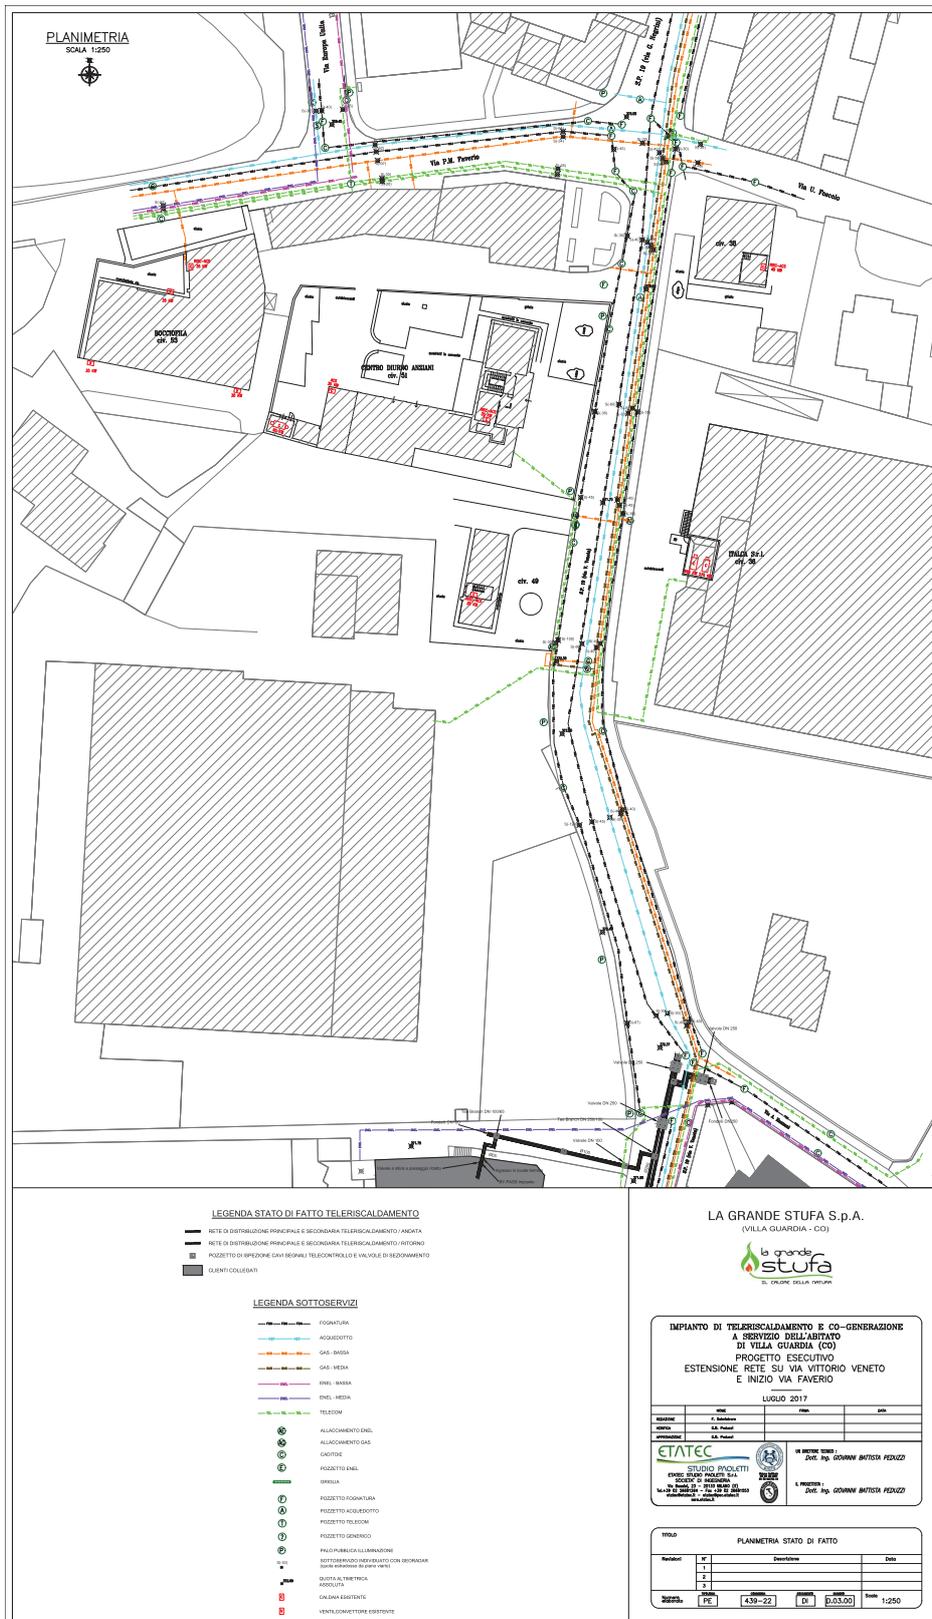

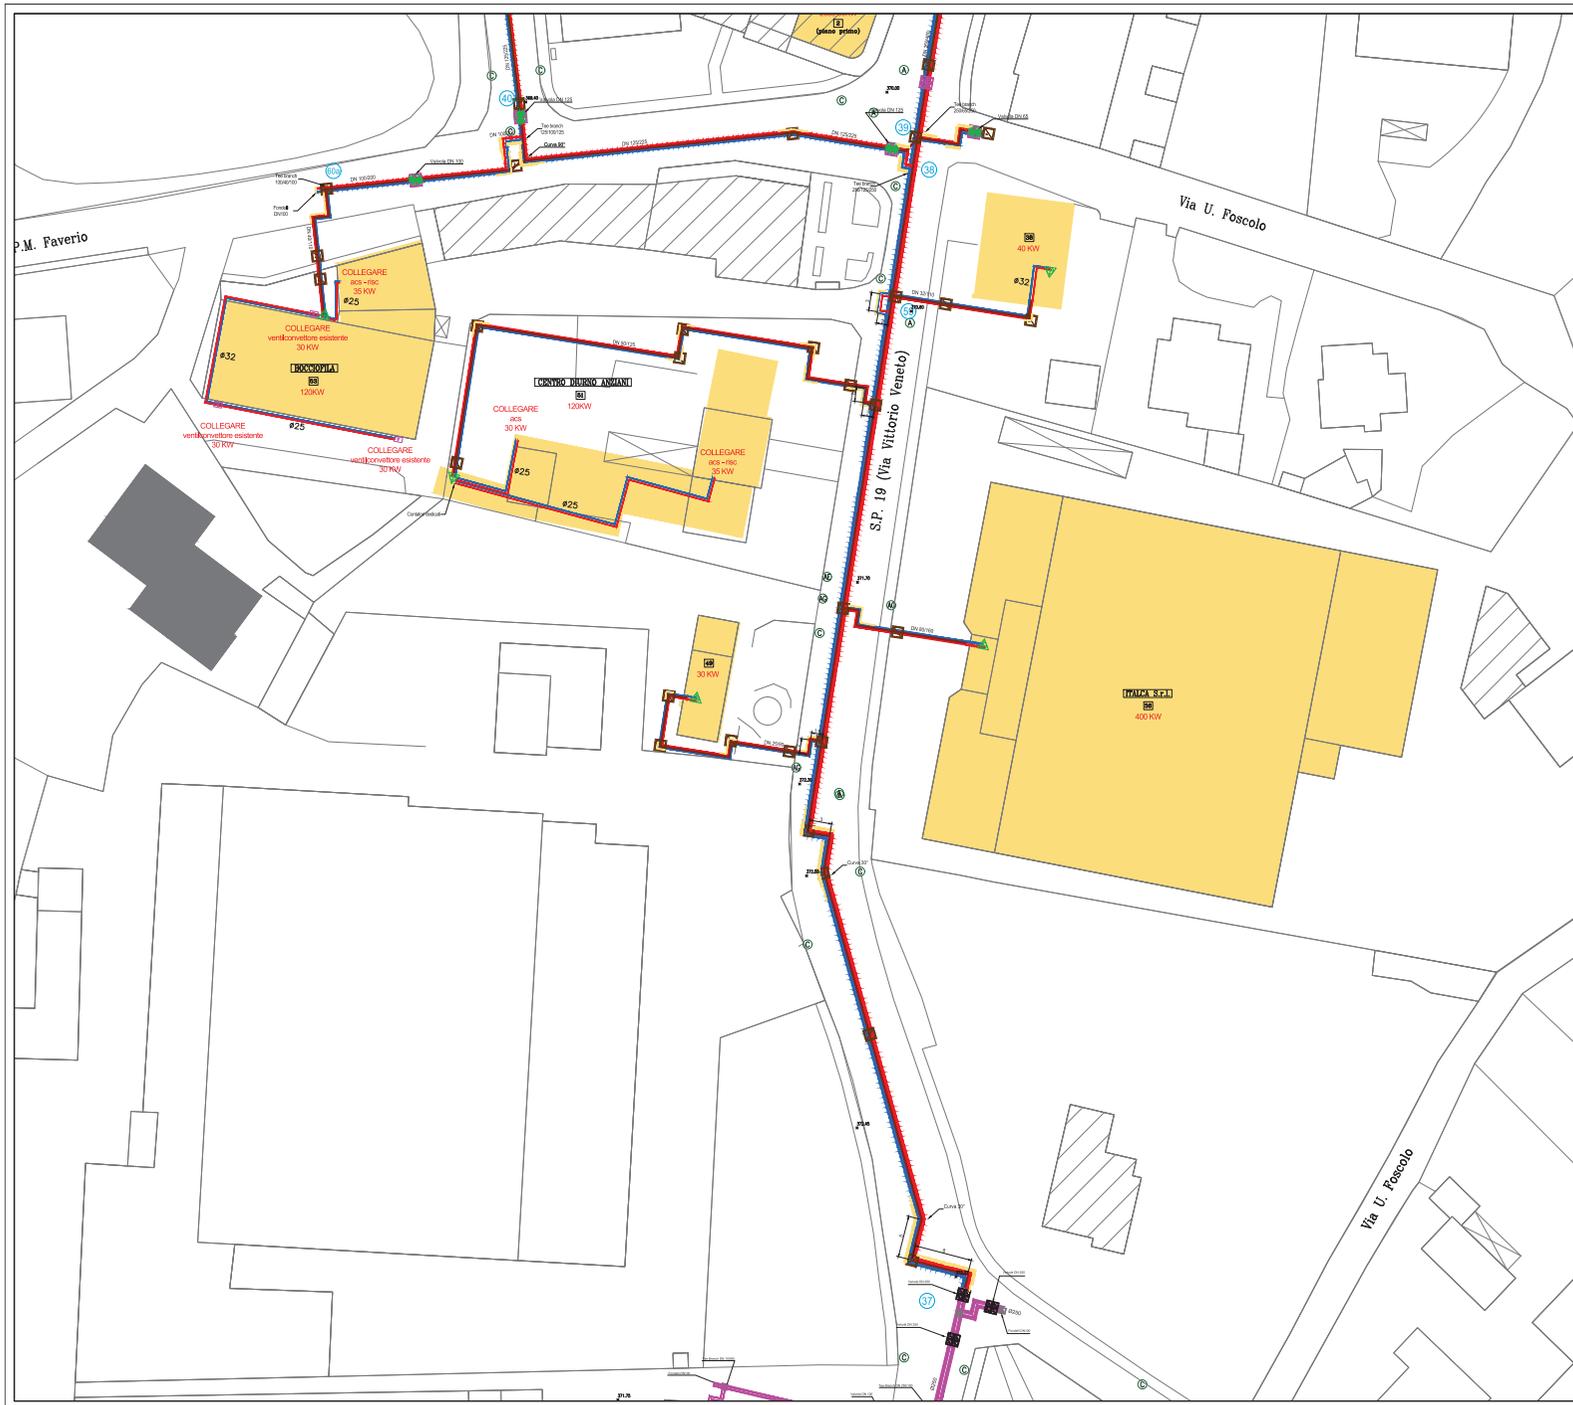

LEGENDA

- OPERE IN PROGETTO PIANO INDUSTRIALE 2016 + 2018**
- RETE DI DISTRIBUZIONE PRINCIPALE TELERISCALDAMENTO / ANDATA
 - RETE DI DISTRIBUZIONE PRINCIPALE TELERISCALDAMENTO / RITORNO
 - RETE DI DISTRIBUZIONE SECONDARIA TELERISCALDAMENTO / ANDATA
 - RETE DI DISTRIBUZIONE SECONDARIA TELERISCALDAMENTO / RITORNO
 - RETE DI DISTRIBUZIONE SECONDARIA TELERISCALDAMENTO / ANDATA - TRATTO AEREO
 - RETE DI DISTRIBUZIONE SECONDARIA TELERISCALDAMENTO / RITORNO - TRATTO AEREO
 - DIMI TUBAZIONE/DAMI RIVESTIMENTO
 - RETE DI DISTRIBUZIONE CAVI SEGNALI TELECONTROLLO
 - POZZETTO DI ISPEZIONE CAVI SEGNALI TELECONTROLLO E SARACINESCHE DI SEZIONAMENTO
 - CLIENTE DA COLLEGARE - NUMERO CIVICO
 - NUMERO CONTRATTO POTENZA SCAMBiatORE
 - CENTRALE TERMICA
 - CAMERETTA CON SARACINESCA DI SEZIONAMENTO E SFARI RETE TELERISCALDAMENTO
 - VENTILCONVETTORE IDRALUICO
 - MATERASSINI
 - NODI DI CALCOLO
- LEGENDA STATO DI FATTO**
- RETE DI DISTRIBUZIONE PRINCIPALE E SECONDARIA TELERISCALDAMENTO / ANDATA
 - RETE DI DISTRIBUZIONE PRINCIPALE E SECONDARIA TELERISCALDAMENTO / RITORNO
 - POZZETTO DI ISPEZIONE CAVI SEGNALI TELECONTROLLO E SARACINESCHE DI SEZIONAMENTO
 - CLIENTE COLLEGATO
 - VENTILCONVETTORE IDRALUICO
- LEGENDA RILIEVO**
- ⊕ ALLACCIAMENTO ENEL
 - ⊕ ALLACCIAMENTO GAS
 - ⊕ CAGNIDE
 - ⊕ POZZETTO ENEL
 - ⊕ GRIGLIA
 - ⊕ POZZETTO FOGNATURA
 - ⊕ POZZETTO AQUEODOTTO
 - ⊕ POZZETTO TELECOM
 - ⊕ POZZETTO IDRICO
 - ⊕ PALO PUBBLICA ILLUMINAZIONE
 - ⊕ QUOTA ALTIMETRICA ASSOLUTA

LA GRANDE STUFA S.p.A.
(VILLA GUARDIA - CO)

IMPIANTO DI TELERISCALDAMENTO E CO-GENERAZIONE A SERVIZIO DELL'ABITATO DI VILLA GUARDIA (CO)
RETE DI TELERISCALDAMENTO
PIANO INDUSTRIALE 2016 + 2018
LUGLIO 2017

REDAZIONE	F. Santoro	FRAN	DATA
VERIFICA	G.B. Peduzzi		
APPROVAZIONE	G.B. Peduzzi		

ETATEC STUDIO PIAOLETTI
ENRICO BRUNO PIAOLETTI S.p.A.
SOCIETÀ DI INGEGNERIA
Via S. Rocco, 24 - 37139 VERONA (VI)
Tel. +39 0475 230001 - Fax +39 0475 230002
www.etatec.it - etatec@etatec.it

IN OMBRE SENSO: Dott. Ing. GIOVANNI BATTISTA PEDUZZI
E PRODOTTO: 2016 Ing. GIOVANNI BATTISTA PEDUZZI

TITOLO: PLANIMETRIA RETE DI TELERISCALDAMENTO SCALA 1:250
OPERE: PIANO INDUSTRIALE 2016 + 2018
Foglio: 1

Revisioni	N°	Descrizione	Data
1	1		
2	2		
3	3		

Numero foglio: PE P-094 Foglio: DI D.04.01 Scala: 1:250



LEGENDA

- OPERE IN PROGETTO PIANO INDUSTRIALE 2016 + 2018**
- RETE DI DISTRIBUZIONE PRINCIPALE TELERISCALDAMENTO / ANDATA
 - RETE DI DISTRIBUZIONE PRINCIPALE TELERISCALDAMENTO / RITORNO
 - RETE DI DISTRIBUZIONE SECONDARIA TELERISCALDAMENTO / ANDATA
 - RETE DI DISTRIBUZIONE SECONDARIA TELERISCALDAMENTO / RITORNO
 - RETE DI DISTRIBUZIONE SECONDARIA TELERISCALDAMENTO / ANDATA - TRATTO AEREO
 - RETE DI DISTRIBUZIONE SECONDARIA TELERISCALDAMENTO / RITORNO - TRATTO AEREO
 - DIMI TUBAZIONI/DIMI RIVESTIMENTO
 - RETE DI DISTRIBUZIONE CAVI SEGNALI TELECONTROLLO
 - POZZETTO DI ISPEZIONE CAVI SEGNALI TELECONTROLLO
 - POZZETTO DI ISPEZIONE CAVI SEGNALI SARACINESCHE DI SEZIONAMENTO
 - CLIENTE DA COLLEGARE - NUMERO CIVICO
 - NUMERO CONTRATTO POTENZA SCAMBIATORE
 - CENTRALE TERMICA
 - CAMERINE ITA CON SARACINESCA DI SEZIONAMENTO E SFARI RETE TELERISCALDAMENTO
 - CAMERINE ITA CON SARACINESCA DI SEZIONAMENTO / SFARI RETE TELERISCALDAMENTO
 - VENTILCONVETTORE IDRAULICO
 - MATERASSINI
 - NODI DI CALCOLO
- LEGENDA STATO DI FATTO**
- RETE DI DISTRIBUZIONE PRINCIPALE E SECONDARIA TELERISCALDAMENTO / ANDATA
 - RETE DI DISTRIBUZIONE PRINCIPALE E SECONDARIA TELERISCALDAMENTO / RITORNO
 - POZZETTO DI ISPEZIONE CAVI SEGNALI TELECONTROLLO E SARACINESCHE DI SEZIONAMENTO
 - CLIENTE COLLEGATO
 - VENTILCONVETTORE IDRAULICO
- LEGENDA RILIEVO**
- ⊕ ALLACCIAMENTO ENEL
 - ⊕ ALLACCIAMENTO GAS
 - ⊕ CAGNOLLE
 - ⊕ POZZETTO ENEL
 - ⊕ GRIGLIA
 - ⊕ POZZETTO POGNATURA
 - ⊕ POZZETTO AGGIUDICATO
 - ⊕ POZZETTO TELECOM
 - ⊕ POZZETTO GENERICO
 - ⊕ PALO PUBBLICA ILLUMINAZIONE
 - ⊕ QUOTA ALTIMETRICA ASSOLUTA

LA GRANDE STUFA S.p.A.
(VILLA GUARDIA - CO)



IMPIANTO DI TELERISCALDAMENTO E CO-GENERAZIONE A SERVIZIO DELL'ABITATO DI VILLA GUARDIA (CO) RETE DI TELERISCALDAMENTO PIANO INDUSTRIALE 2016 + 2018

LUGLIO 2017








REDAZIONE	F. Tomassini	FINANZIAMENTO	
APPROVAZIONE	G. P. Pizzoli	APPROVAZIONE	G. P. Pizzoli

ETATEC STUDIO PIAZZETTI
 INDIETRE SENSO: Dott. Ing. GIOVANNI BATTISTA PEDUZZI
 IL PROGETTO: 2016 Ing. GIOVANNI BATTISTA PEDUZZI

TITOLO: PLANIMETRIA RETE DI TELERISCALDAMENTO SCALA 1:250
 OPERE PIANO INDUSTRIALE 2016 + 2018
 Foglio 3

Rev./data	N°	Descrizione	Data
1	1		
2	2		
3	3		

Numero scala: PE P-094 DI D.04.03 Scala: 1:250

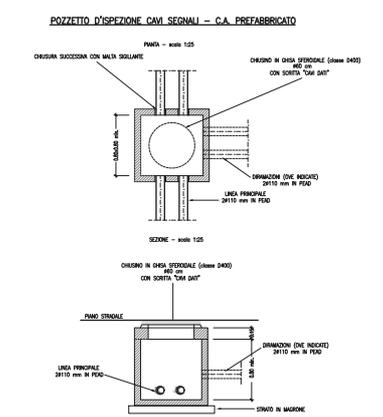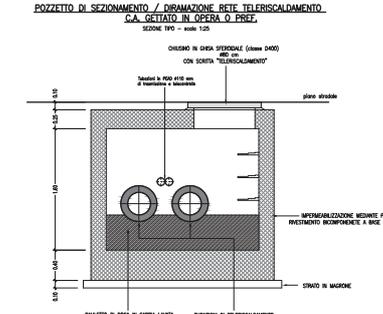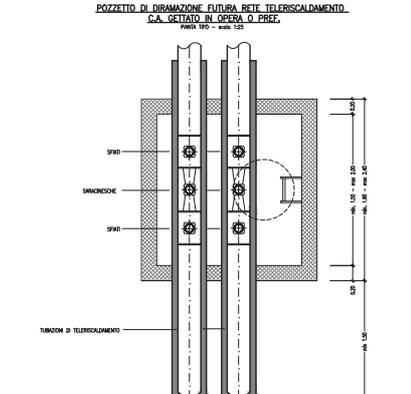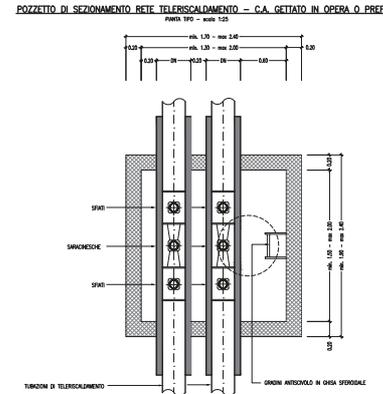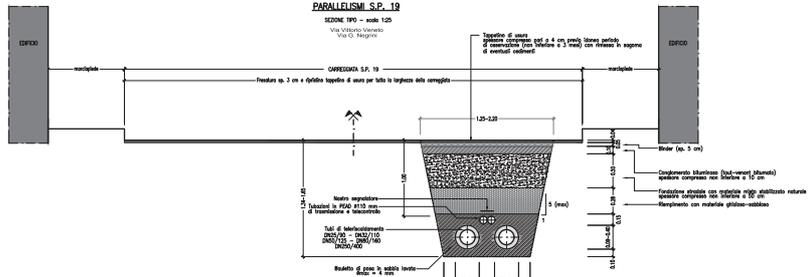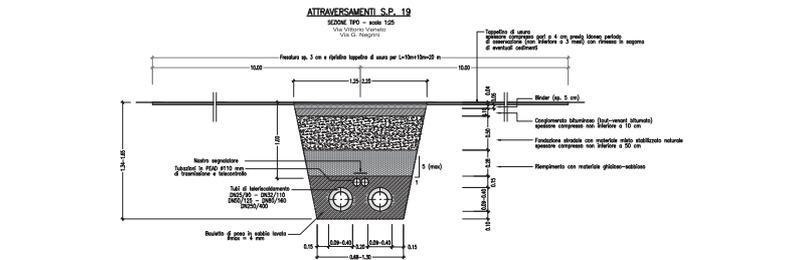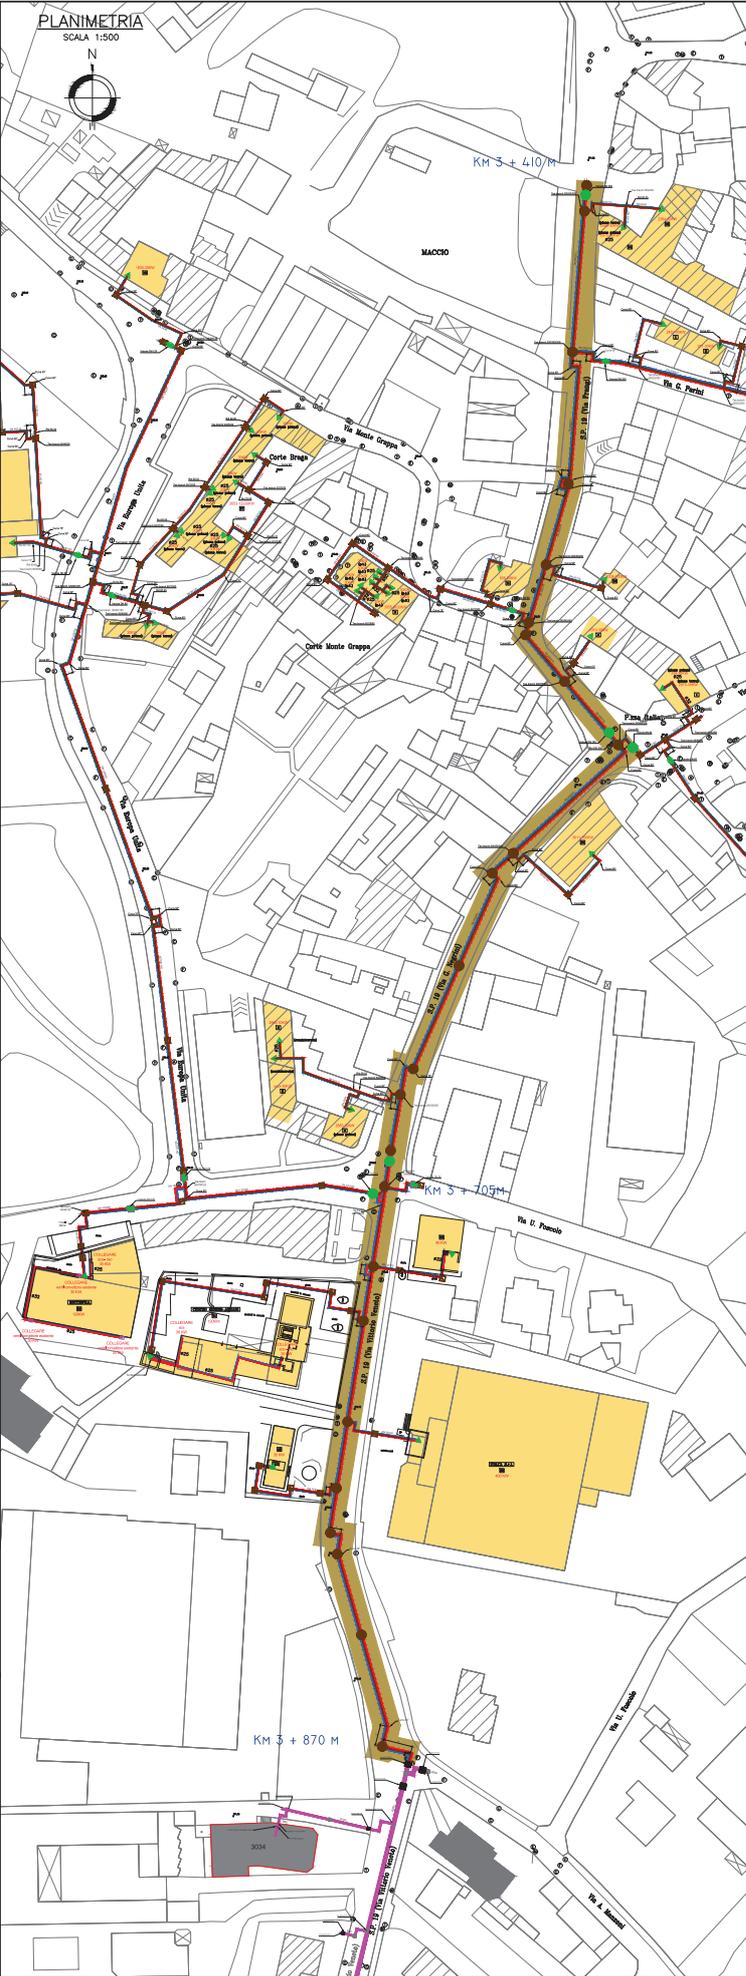

LEGENDA

CHIUSINI SOTTOSERVIZI ESISTENTI

⊗	ALLACCIAMENTO ENEL	⊗	POZZETTO FOGNATURA
⊗	ALLACCIAMENTO GAS	⊗	POZZETTO ACQUEDOTTO
⊗	CADITOIE	⊗	POZZETTO TELECOM
⊗	POZZETTO ENEL	⊗	POZZETTO GENERICO
⊗	GRIGLIA	⊗	PAILO PUBBLICA ILLUMINAZIONE

STATO DI FATTO TELERISCALDAMENTO

— RETE DI DISTRIBUZIONE PRINCIPALE E SECONDARIA TELERISCALDAMENTO / ANDATA E RITORNO

— POZZETTO DI ISPEZIONE CAVI SEGNALI TELECONTROLLO E VALVOLE DI SEZIONAMENTO

OPERE IN PROGETTO PIANO INDUSTRIALE 2016 - 2018 TELERISCALDAMENTO

— RETE DI DISTRIBUZIONE PRINCIPALE E SECONDARIA TELERISCALDAMENTO / ANDATA

— RETE DI DISTRIBUZIONE PRINCIPALE E SECONDARIA TELERISCALDAMENTO / RITORNO

OPERE IN PROGETTO PIANO INDUSTRIALE 2016 - 2018 TELERISCALDAMENTO SU S.P. N.19

● POZZETTO DI ISPEZIONE CAVI SEGNALI TELECONTROLLO SU S.P. N. 19 (CONI 75 IN RIVA ED A CON DISTRIBUZIONE DI CAVI)

LA GRANDE STUFA S.p.A.
 (VILLA GUARDIA - CO)

la grande stufa
 IL CROGIONE DELLA FATTORIA

IMPIANTO DI TELERISCALDAMENTO E CO-GENERAZIONE A SERVIZIO DELL'ABITATO DI VILLA GUARDIA (CO)
RETE DI TELERISCALDAMENTO PIANO INDUSTRIALE 2016 + 2018
 LUGLIO 2017

REVISIONE	NOTE	DATA
1	F. Peduzzi	
2	G.B. Peduzzi	
3	G.B. Peduzzi	

ETATEC
 STUDIO PROIETTI
 ETATEC STUDIO PROIETTI S.p.A.
 SOCIETA' DI INGEGNERIA
 Via Salaria, 21 - 00133 ROMA (RM)
 Tel. +39 06 47812222 - Fax +39 06 47812222
 etatec@etatec.it - www.etatec.it

IL PROGETTA:
 Dott. Ing. GIOVANNI BATTISTA PEDUZZI

TITOLO	REVISIONI	DATA
ATTRAVERSAMENTI E PARALLELISMI S.P. 19	1	
Planimetria - sezioni di scavo e posa - manufatti tipologici	2	
	3	

Numero autorizzativo: PE P-094
 Data: 01/03/2024
 Scade: 05/05/2024
 Stato: VARE



Comune di Villa Guardia
Provincia di Como

Protocollo informatico
Tit. VI - Cl. 5

Villa Guardia, 23 febbraio 2024

Trasmessa via PEC: aato@pec.provincia.como.it

Spett.le
UFFICIO D'AMBITO DI COMO
Via Borgo Vico n. 148
22100 - COMO

Oggetto: Conferenza di Servizi decisoria in forma semplificata e in modalità asincrona, ai sensi degli artt. 8 e 14-bis della L. 241/90, per l'acquisizione dei pareri/nulla osta/autorizzazioni relativi al progetto di fattibilità tecnica ed economica ai sensi del D.lgs. 36/2023, dell'intervento denominato "RIFACIMENTO DELLA RETE FOGNARIA DI VIA VITTORIO VENETO, VIA FAVERIO, VIA EUROPA UNITA, VIA MONTE GRAPPA IN COMUNE DI VILLA GUARDIA", funzionali all'approvazione richiesta dall'art. 158-bis del D.lgs. n. 152/2006 e alla dichiarazione di pubblica utilità.

PARERE TECNICO

Vista la comunicazione relativa all'indizione della Conferenza dei Servizi decisoria in forma semplificata e in modalità asincrona ai sensi degli artt. 8 e 14ter della Legge n. 241/90 indicata in oggetto, ricevuta al protocollo comunale n. 16902 del 19/12/2023;

Esaminata la documentazione progettuale redatta dalla società Como Acqua srl;

Richiamata la comunicazione ricevuta al protocollo comunale n. 1316 del 26/01/2023 con la quale si trasmetteva il riscontro fornito da Como Acqua srl in seguito alla richiesta di integrazioni;


Con la presente, si esprime per quanto di propria competenza

PARERE FAVOREVOLE

con le seguenti prescrizioni:

- Per la migliore tutela dell'interesse pubblico, tenuto conto della larghezza e profondità degli scavi da realizzare, si prescrive il rifacimento completo del cassonetto stradale e del manto asfaltico per tutta la larghezza stradale (tout venant e tappeto di usura).
- Prima della stesa dello strato di finitura finale si dovrà attendere l'ultimazione dei lavori di rifacimento dei marciapiedi che saranno appaltati dal Comune e che saranno eseguiti dopo la realizzazione dell'intervento in oggetto.

- Si chiede di prolungare la condotta rete mista in progetto fino all'incrocio con la via Cervino in cui confluiscono le reti di via Faverio (\varnothing 30) e di via Cervino (\varnothing 40) così come previsto nel "Programma degli investimenti 2016 - 2019" dell'Ufficio d'Ambito.

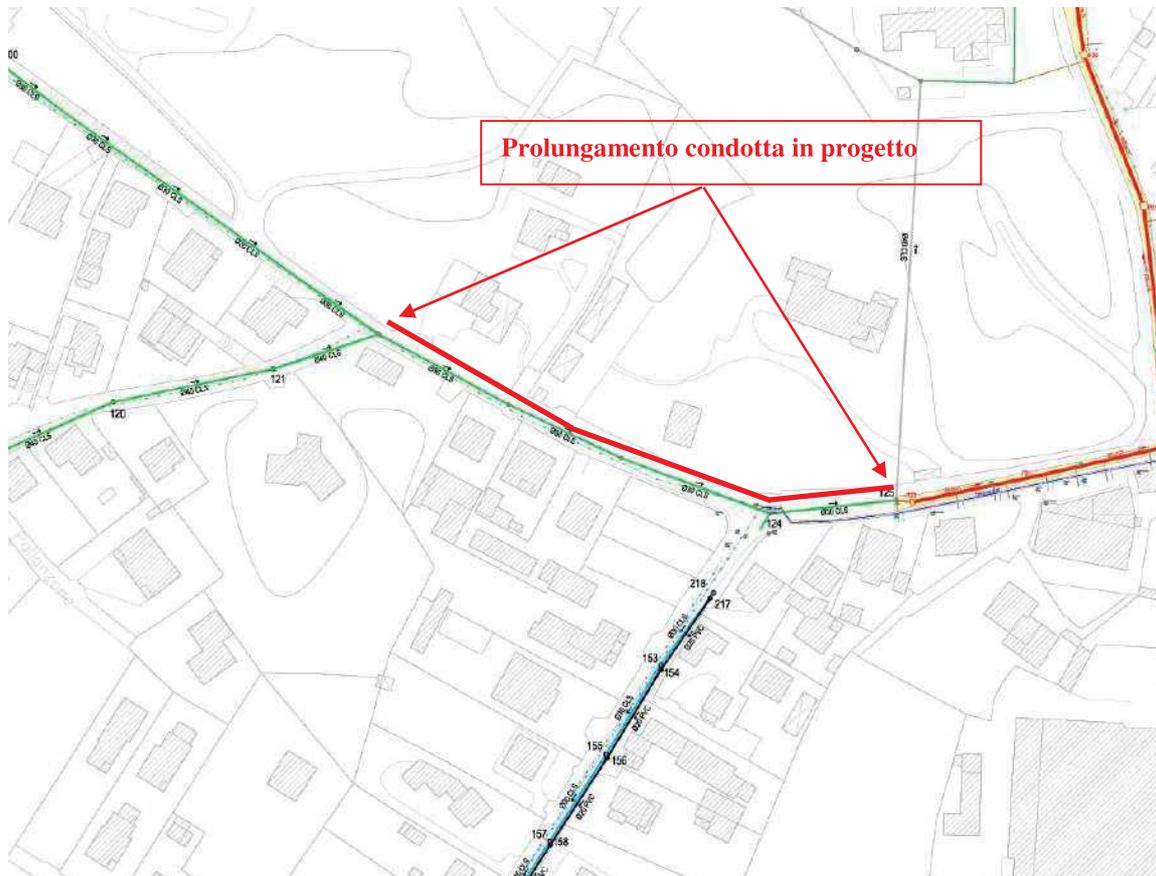

- Per la modifica della viabilità (divieti di sosta, senso unico alternato, chiusura strade) occorre presentare all'Ufficio Polizia Locale apposita richiesta di ordinanza e posizionamento di adeguata segnaletica stradale temporanea con indicazione dell'istituzione del divieto.

Distinti saluti.

Il Responsabile dell'Area Tecnica
geom. Federico Meroni
(documento sottoscritto digitalmente ai sensi
dell'art.21 D.lgs. n.82/2005 e s.m.i.)



Ministero della cultura
SOPRINTENDENZA ARCHEOLOGIA
BELLE ARTI E PAESAGGIO PER LE
PROVINCE DI COMO, LECCO,
MONZA-BRIANZA, PAVIA, SONDRIO
E VARESE

Milano, data del protocollo

A COMO ACQUA S.R.L.

info@pec.comoacqua.it

c.a. ing. Fulvio Macor

Risposta al foglio del 16/12/2022

Prot. n. COACQ-2021-0020045

Oggetto: VILLA GUARDIA (CO). "RIFACIMENTO DELLA RETE FOGNARIA DI VIA VITTORIO FAVERIO, VIA EUROPA UNITA, VIA VITTORIO VENETO E VIA MONTE GRAPPA IN COMUNE DI VILLA GUARDIA" - RICHIESTA VALUTAZIONI ARCHEOLOGICHE. PRESCRIZIONI.

In risposta alla nota recepita con prot. 31757 del 17-12-21, esaminata la documentazione di progetto e la documentazione archeologica integrativa della dr. Gabriele Martino recepita per le vie brevi in data 19-4-23, si comunica che sono autorizzati i lavori di mera sostituzione di tubature esistenti.

In aggiunta alle aree di rischio archeologico indicate nella relazione VPIA, si segnalano le tracce di edificio romano con ipocausto individuato da questa Soprintendenza di recente in piazza XI febbraio in adiacenza alla chiesa di S. Maria Assunta.

Pertanto si prescrive, ai sensi dell'art. 25 del D.LGS. 50/2016, il controllo archeologico in corso d'opera da parte di personale specializzato in ricerche archeologiche sotto la direzione di questo ufficio per gli scavi previsti nell'area di Maccio in via Monte Grappa corrispondente alla tratta compresa tra i pozzetti M01-M62 (circa 170 metri) e in via Europa Unita nella tratta compresa tra i pozzetti M93 e M128.

Si chiede di conoscere con congruo anticipo il nominativo della ditta archeologica incaricata e la data di inizio lavori.

Si ringrazia per la collaborazione.

Il Soprintendente

Arch. Giuseppe Stolfi

Firmato digitalmente ai sensi del D. Lgs. 82/2005 s.m.i

Il funzionario responsabile
Dr. Barbara Grassi



Ufficio d'Ambito di Como

Servizio Tecnico e Pianificazione

Via Borgo Vico n. 148 22100 – COMO
Tel 031-230.246 / 397 / 475
Fax 031-230.345
E-mail ato@ato.como.it
PEC aato@pec.provincia.como.it
C.F. 95109690131
P. IVA 03703830137

Riferimento comunicazione: **0608-2022.28.240228**

Como, _____ *

* Il numero di protocollo e la data del documento sono quelli riportati nella PEC di trasmissione

Responsabile provvedimento: **Marta Giavarini**

Responsabile procedimento: **Simone Belli**

Referente pratica: **Massimo Cabiati**

Oggetto: Conferenza di Servizi decisoria in forma semplificata e in modalità asincrona, ai sensi degli artt. 8 e 14-bis della L. 241/90, per l'acquisizione dei pareri/nulla osta/autorizzazioni relativi al progetto di fattibilità tecnica ed economica ai sensi del D.lgs. 36/2023, dell'intervento denominato "RIFACIMENTO DELLA RETE FOGNARIA DI VIA VITTORIO VENETO, VIA FAVERIO, VIA EUROPA UNITA, VIA MONTE GRAPPA IN COMUNE DI VILLA GUARDIA", funzionali all'approvazione richiesta dall'art. 158-bis del D.lgs. n. 152/2006 e alla dichiarazione di pubblica utilità.

Riscontro al parere tecnico con prescrizione del Comune di Villa Guardia – prot. n. 2689/2024 del 23/02/2024.

Trasmissione via PEC

Spett. ^{li}

COMUNE DI VILLA GUARDIA

e p.c.:

COMO ACQUA SRL

Richiamata la Conferenza di Servizi in oggetto, in riferimento alle prescrizioni riportate nel Vostro parere tecnico, trasmesso con nota prot. 2689/2024 del 23/02/2024 (assunto agli atti del nostro protocollo al n. 859 del 26/02/2024), si specifica quanto segue:

- come da "Disciplinare tecnico per la gestione del Servizio Idrico Integrato nell'Ambito Territoriale Ottimale della Provincia di Como", Como Acqua è tenuta al mero ripristino delle condizioni antecedenti all'attuazione delle opere relative al SII. Nel caso specifico è plausibile il rifacimento del pacchetto stradale (strato di fondazione e strato di base) in corrispondenza della porzione di strada manomessa e il rifacimento del tappeto di usura per la larghezza della corsia stradale o dell'intera carreggiata, da valutare in funzione dell'entità delle manomissioni e del calibro stradale;
- come indicato da Como Acqua srl nella nota di richiesta di approvazione del progetto in esame, si rileva che le opere in argomento sono da ricondurre all'intervento inserito nel vigente PdI 2022-2023 con codice "CA0164", che ha di fatto sostituito e attuato l'intervento indicato nel PdI 2016-2019. Si rimanda comunque ad un futuro confronto con il Gestore la valutazione dell'effettiva necessità di procedere anche al rifacimento della fognatura fino all'incrocio con via Cervino.

Inoltre, si anticipa che le altre prescrizioni (tempistica per il ripristino definitivo da coordinare con il rifacimento dei marciapiedi e procedura per la modifica della viabilità) verranno recepite nel verbale di chiusura della CdS.

Preme evidenziare che quanto sopra riportato verrà richiamato sia nel verbale di chiusura della CdS che nel provvedimento finale di approvazione, ritenendo di aver dato attuazione e riscontro alle Vostre prescrizioni.

Restando a disposizione per eventuali chiarimenti, si porgono distinti saluti.

MC

Il Responsabile del Servizio
Dott. Simone Belli

Documento firmato digitalmente ai sensi del T.U. 445/2000 e del D.lgs. 85/2005 e s.m.i.

Allegati:

- nota del Comune di Villa Guardia – prot. n. 2689/2024 del 23/02/2024.